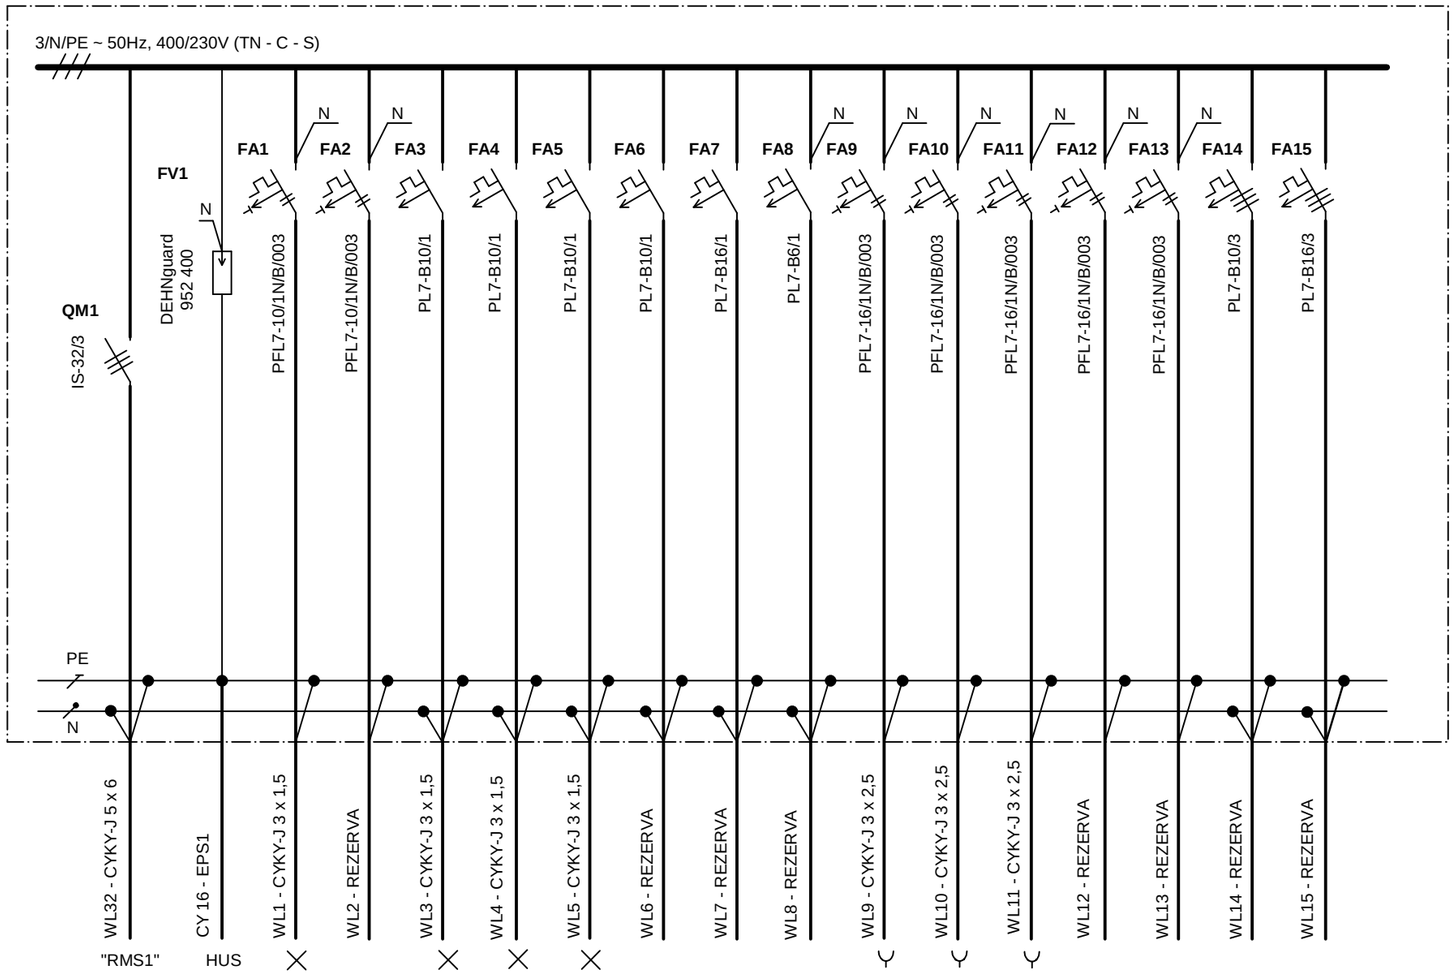

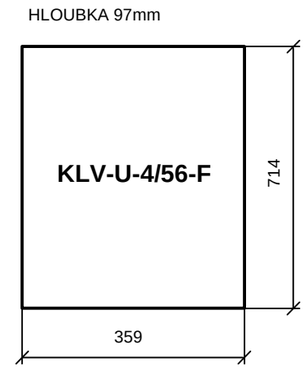

POZNÁMKY:

1. STŘÍDAVÁ SÍŤ: 3/N/PE AC 50Hz, 400/230V (TN - C - S)
2. OCHRANA PŘED NDNČ: AUTOMATICKÝM ODPOJENÍM OD ZDROJE, DOPLNĚNA PROUDOVÝMI CHRÁNIČI
3. KRYTÍ: IP 30
4. PŘÍVOD A VÝVODY VRCHEM
5. TYPOVÁ SKŘÍŇ: KLV-U-4/56-F
6. VELIKOST: 714 x 359 x 97mm

VEDOUCÍ PROJEKCE: K.ŠEVČÍK	ZODP.PROJEKTANT: K.ŠEVČÍK	K. ŠEVČÍK - PROJEKTY ELEKTRO BRNO, BĚLY PAŽOUTOVÉ 12 IČO: 124 22 509
INVESTOR: Obec Hrušovany u Brna		DATUM: 03/2010
AKCE: **MŠ - HRUŠOVANY U BRNA ULICE JÍZDÁRENSKÁ ELEKTROINSTALACE**		ÚČEL: DPS
		ZAK.ČÍSLO: 06/2010
OBSAH: **rozvodnice "RMS2"**		MĚŘÍTKO: - / ČÍSLO VÝKR.: **6.**