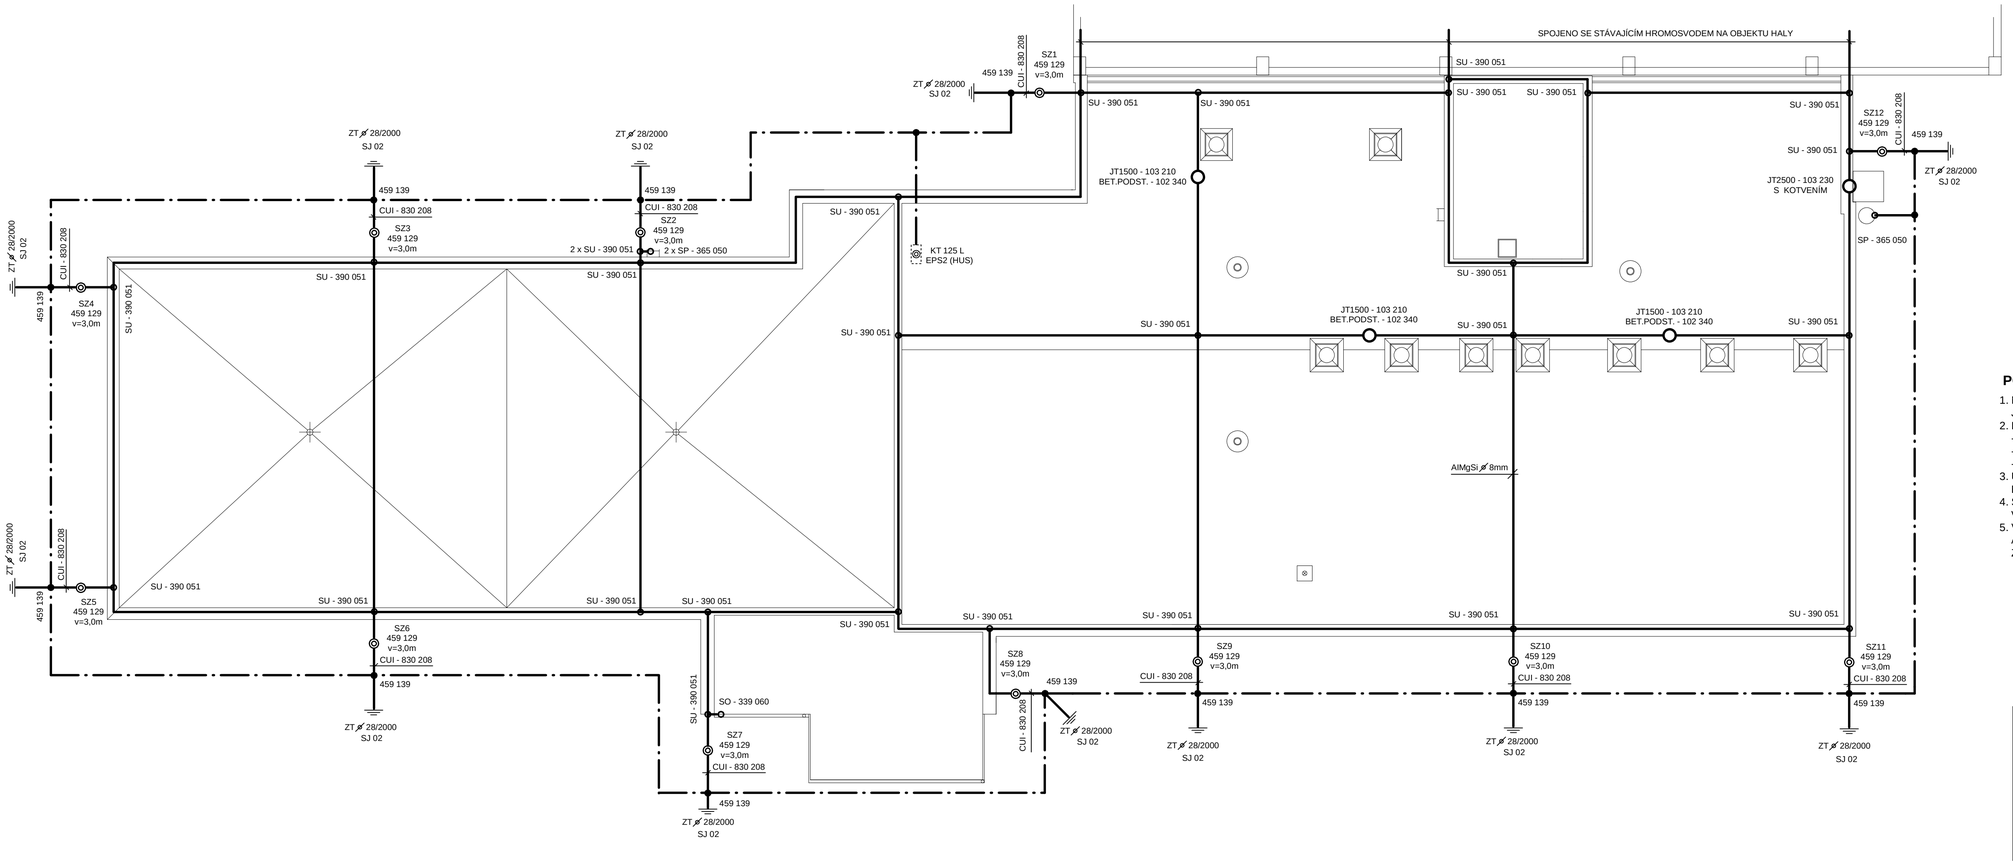

POZNÁMKY:

1. NA HROMOSVODNÍ VEDENÍ BUDOU PŘIPOJENY KOVOVÉ ČÁSTI STŘECHY JAKO OPLECHOVÁNÍ A POD.
2. PODPĚRY VEDENÍ BUDOU POUŽITY PODLE MÍSTA POUŽITÍ:
   - NA STŘEŠE - 253 050 A 297 110
   - U SVISLÉHO VEDENÍ NA ZDI - 204 003
   - PRO IZOLOVANÝ VODIČ CUI - 275 220
3. UZEMNĚNÍ BUDE SPOLEČNÉ PRO HROMOSVOD A OCHRANNOU SOUSTAVU EL.ZAŘÍZENÍ A ODPOR NEMÁ BÝT VĚTŠÍ NEŽ 5 OHMU
4. SVODY BUDOU PROVEDENY OD ZKUŠEBNÍCH SVOREK IZOLOVANÝM VODIČEM CUI
5. VÝVODY OD OKRUŽNÍHO ZEMNIČE PŘI PŘECHODU ZE ZEMĚ NA POVRCH A VŠECHNY SPOJE V ZEMI SE MUSÍ CHRÁNIT PASÍVNÍ OCHRANNOU (ASFALT. ZÁLIVKOU) VIZ POPIS V TECHNICKÉ ZPRÁVĚ

VEDOUCÍ PROJEKCE: K.ŠEVČÍK	ZODP.PROJEKTANT: K.ŠEVČÍK	K. ŠEVČÍK - PROJEKTY ELEKTRO BRNO, BĚLY PAŽOUTOVÉ 12 IČO: 124 22 509
INVESTOR: Obec Hrušovany u Brna		DATUM: 03/2010
AKCE: **MŠ - HRUŠOVANY U BRNA ULICE JÍZDÁRENSKÁ ELEKTROINSTALACE**		ÚČEL: DPS
		ZAK.ČÍSLO: 06/2010
		MĚŘÍTKO: 1 : 100 / ČÍSLO VÝKR.: **7.**
OBSAH: **střecha - hromosvody**		