



PŮDORYS 1.NP
2:500

KOTEL „GEMINOX ZEM 2-17C“
(V TECHN. MÍSTNOSTI) 1,9 m³/HOD.

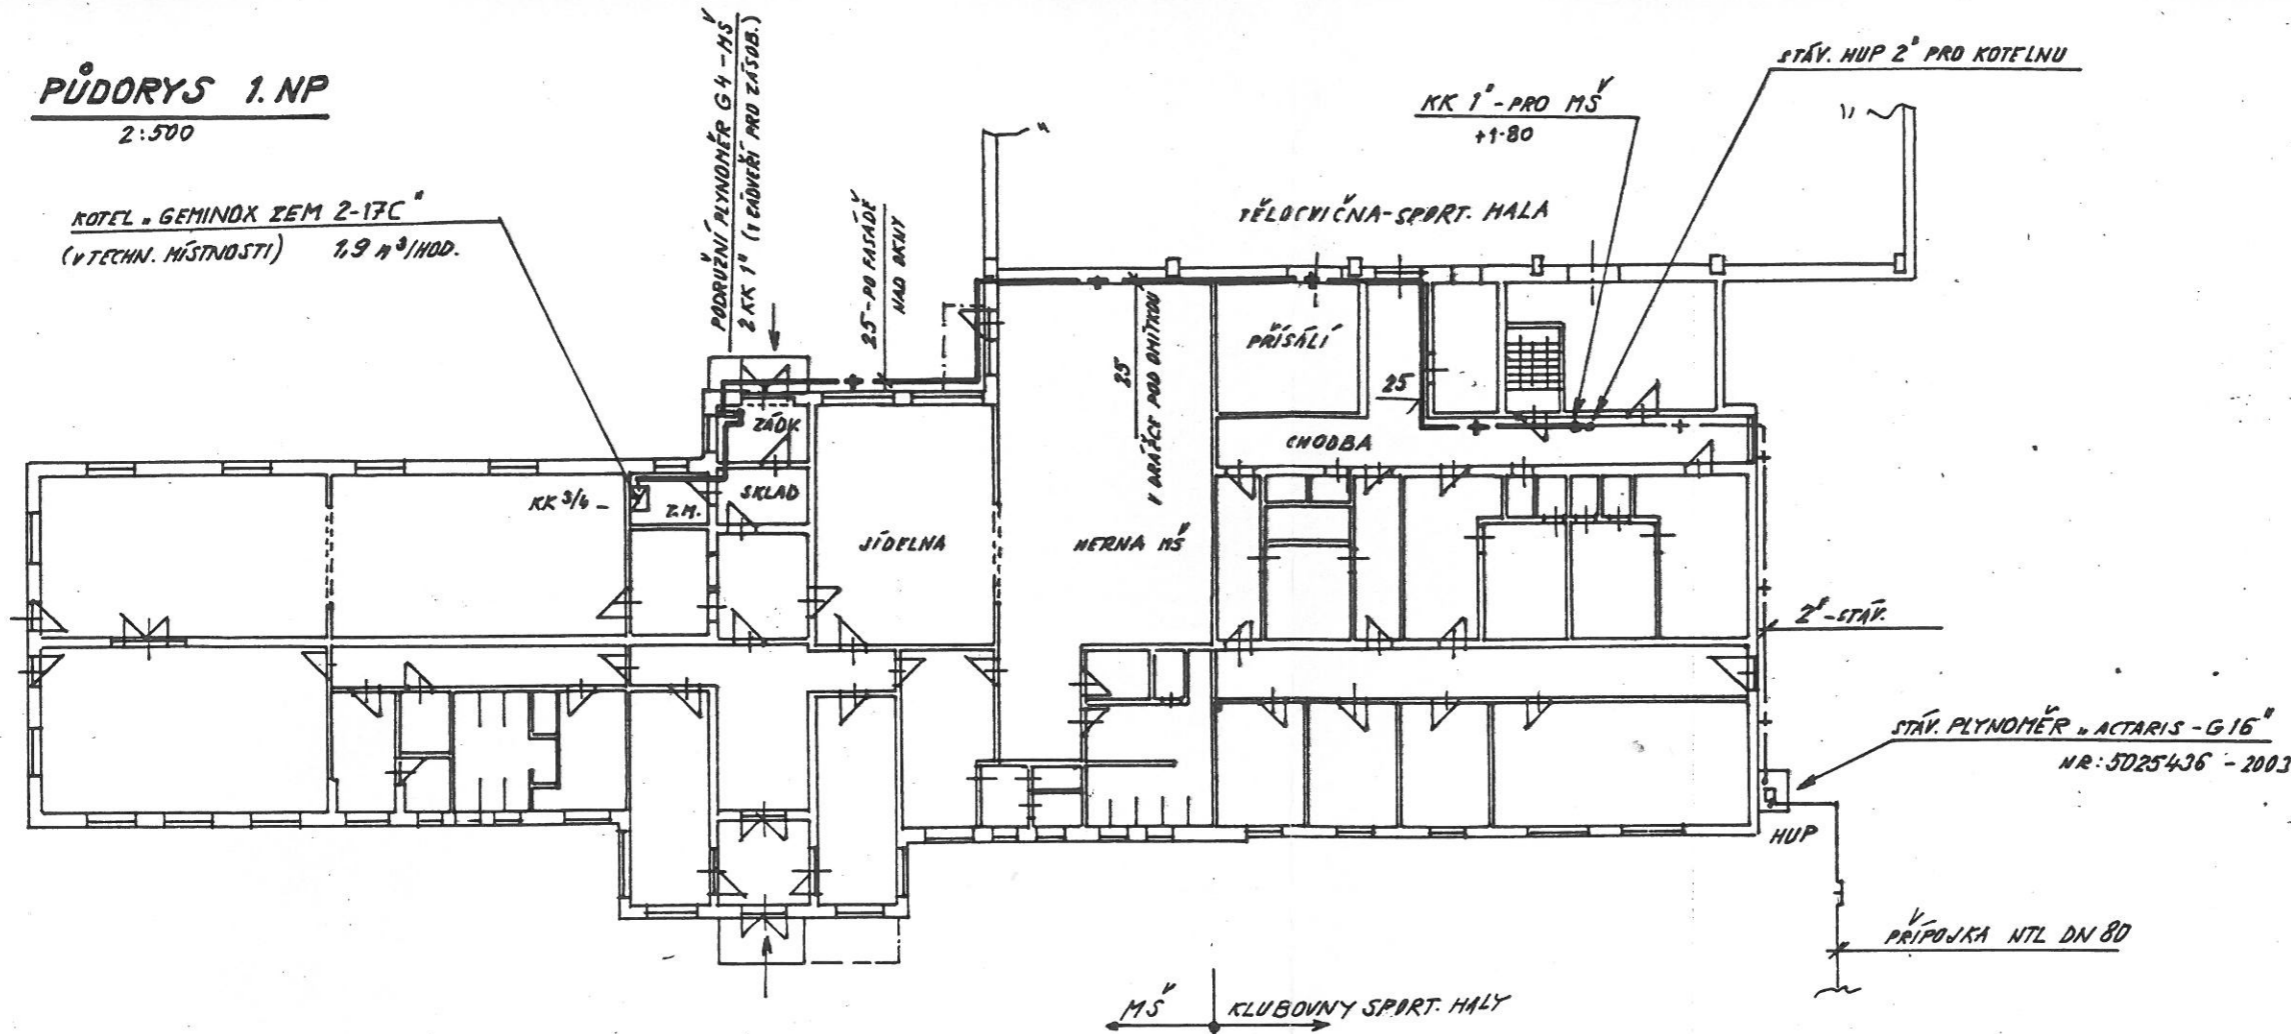

AX. SCHEMA VNITŘ. PLYNOVODU - ROZŠÍŘENÍ

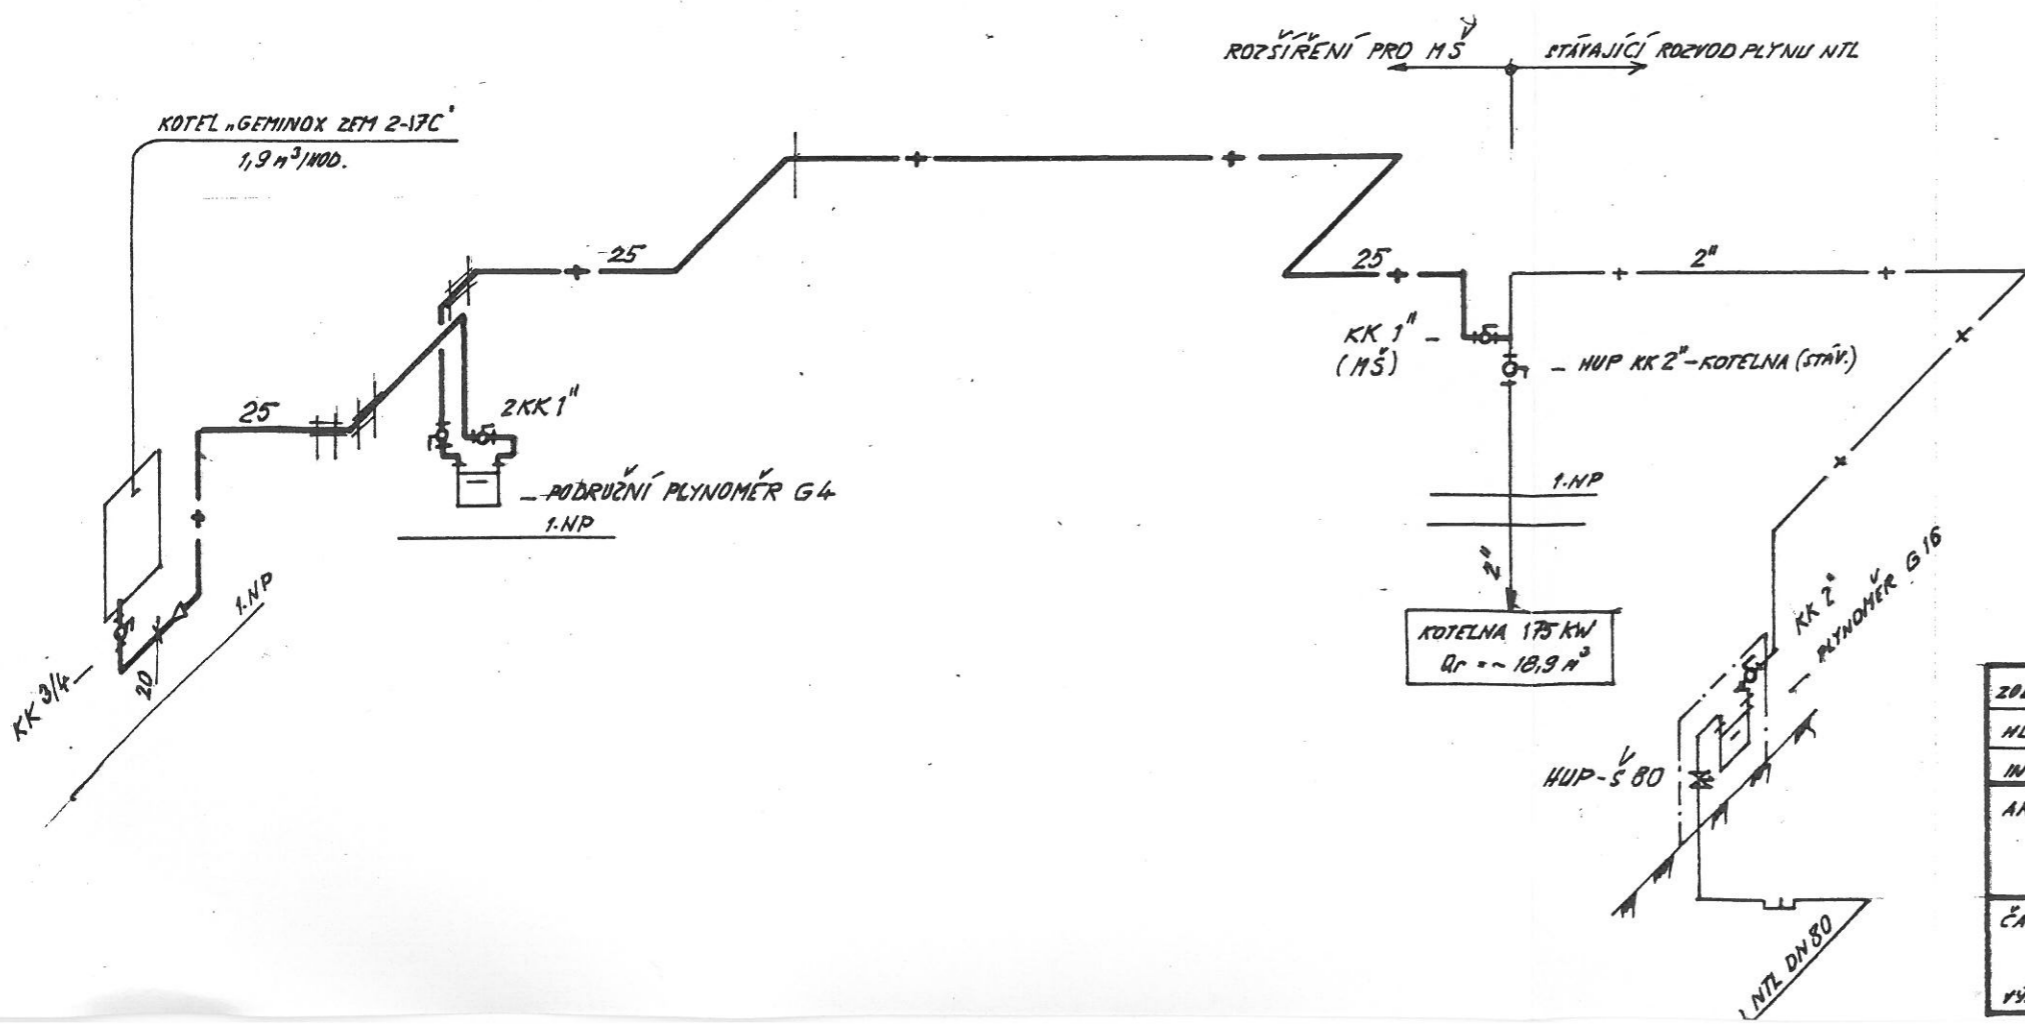

3

ZODP.VY. PROJEKTANT - PLYN	J. BREZANSKÝ	Jozef BREZANSKÝ
NL. PROJEKTANT STAVBY	ING. A. ŠTĚPÁN	projektant TZB
INVESTOR: OBEC HRUŠOVANY U BRNA, MASARYKOVA 17		613 00 BRNO, Babičkova 18
AKCE: STAVEBNÍ ÚPRAVY - MŠ		DATUM: 03/200
HRUŠOVANY U BRNA, JIŘDÁRENSKÁ 237		STUPĚŇ: SP-PP
ČÁST: VNITŘNÍ PLYNOVOD - ROZŠÍŘENÍ		FORMÁT: 2 A 4
VÝKRES: PŮDORYS A SCHEMA NÁPOJENÍ KOTLE Ú.T. V MŠ		MĚŘÍTKO: ČÍSLO VÝKRESU
		2:500
		6-1