
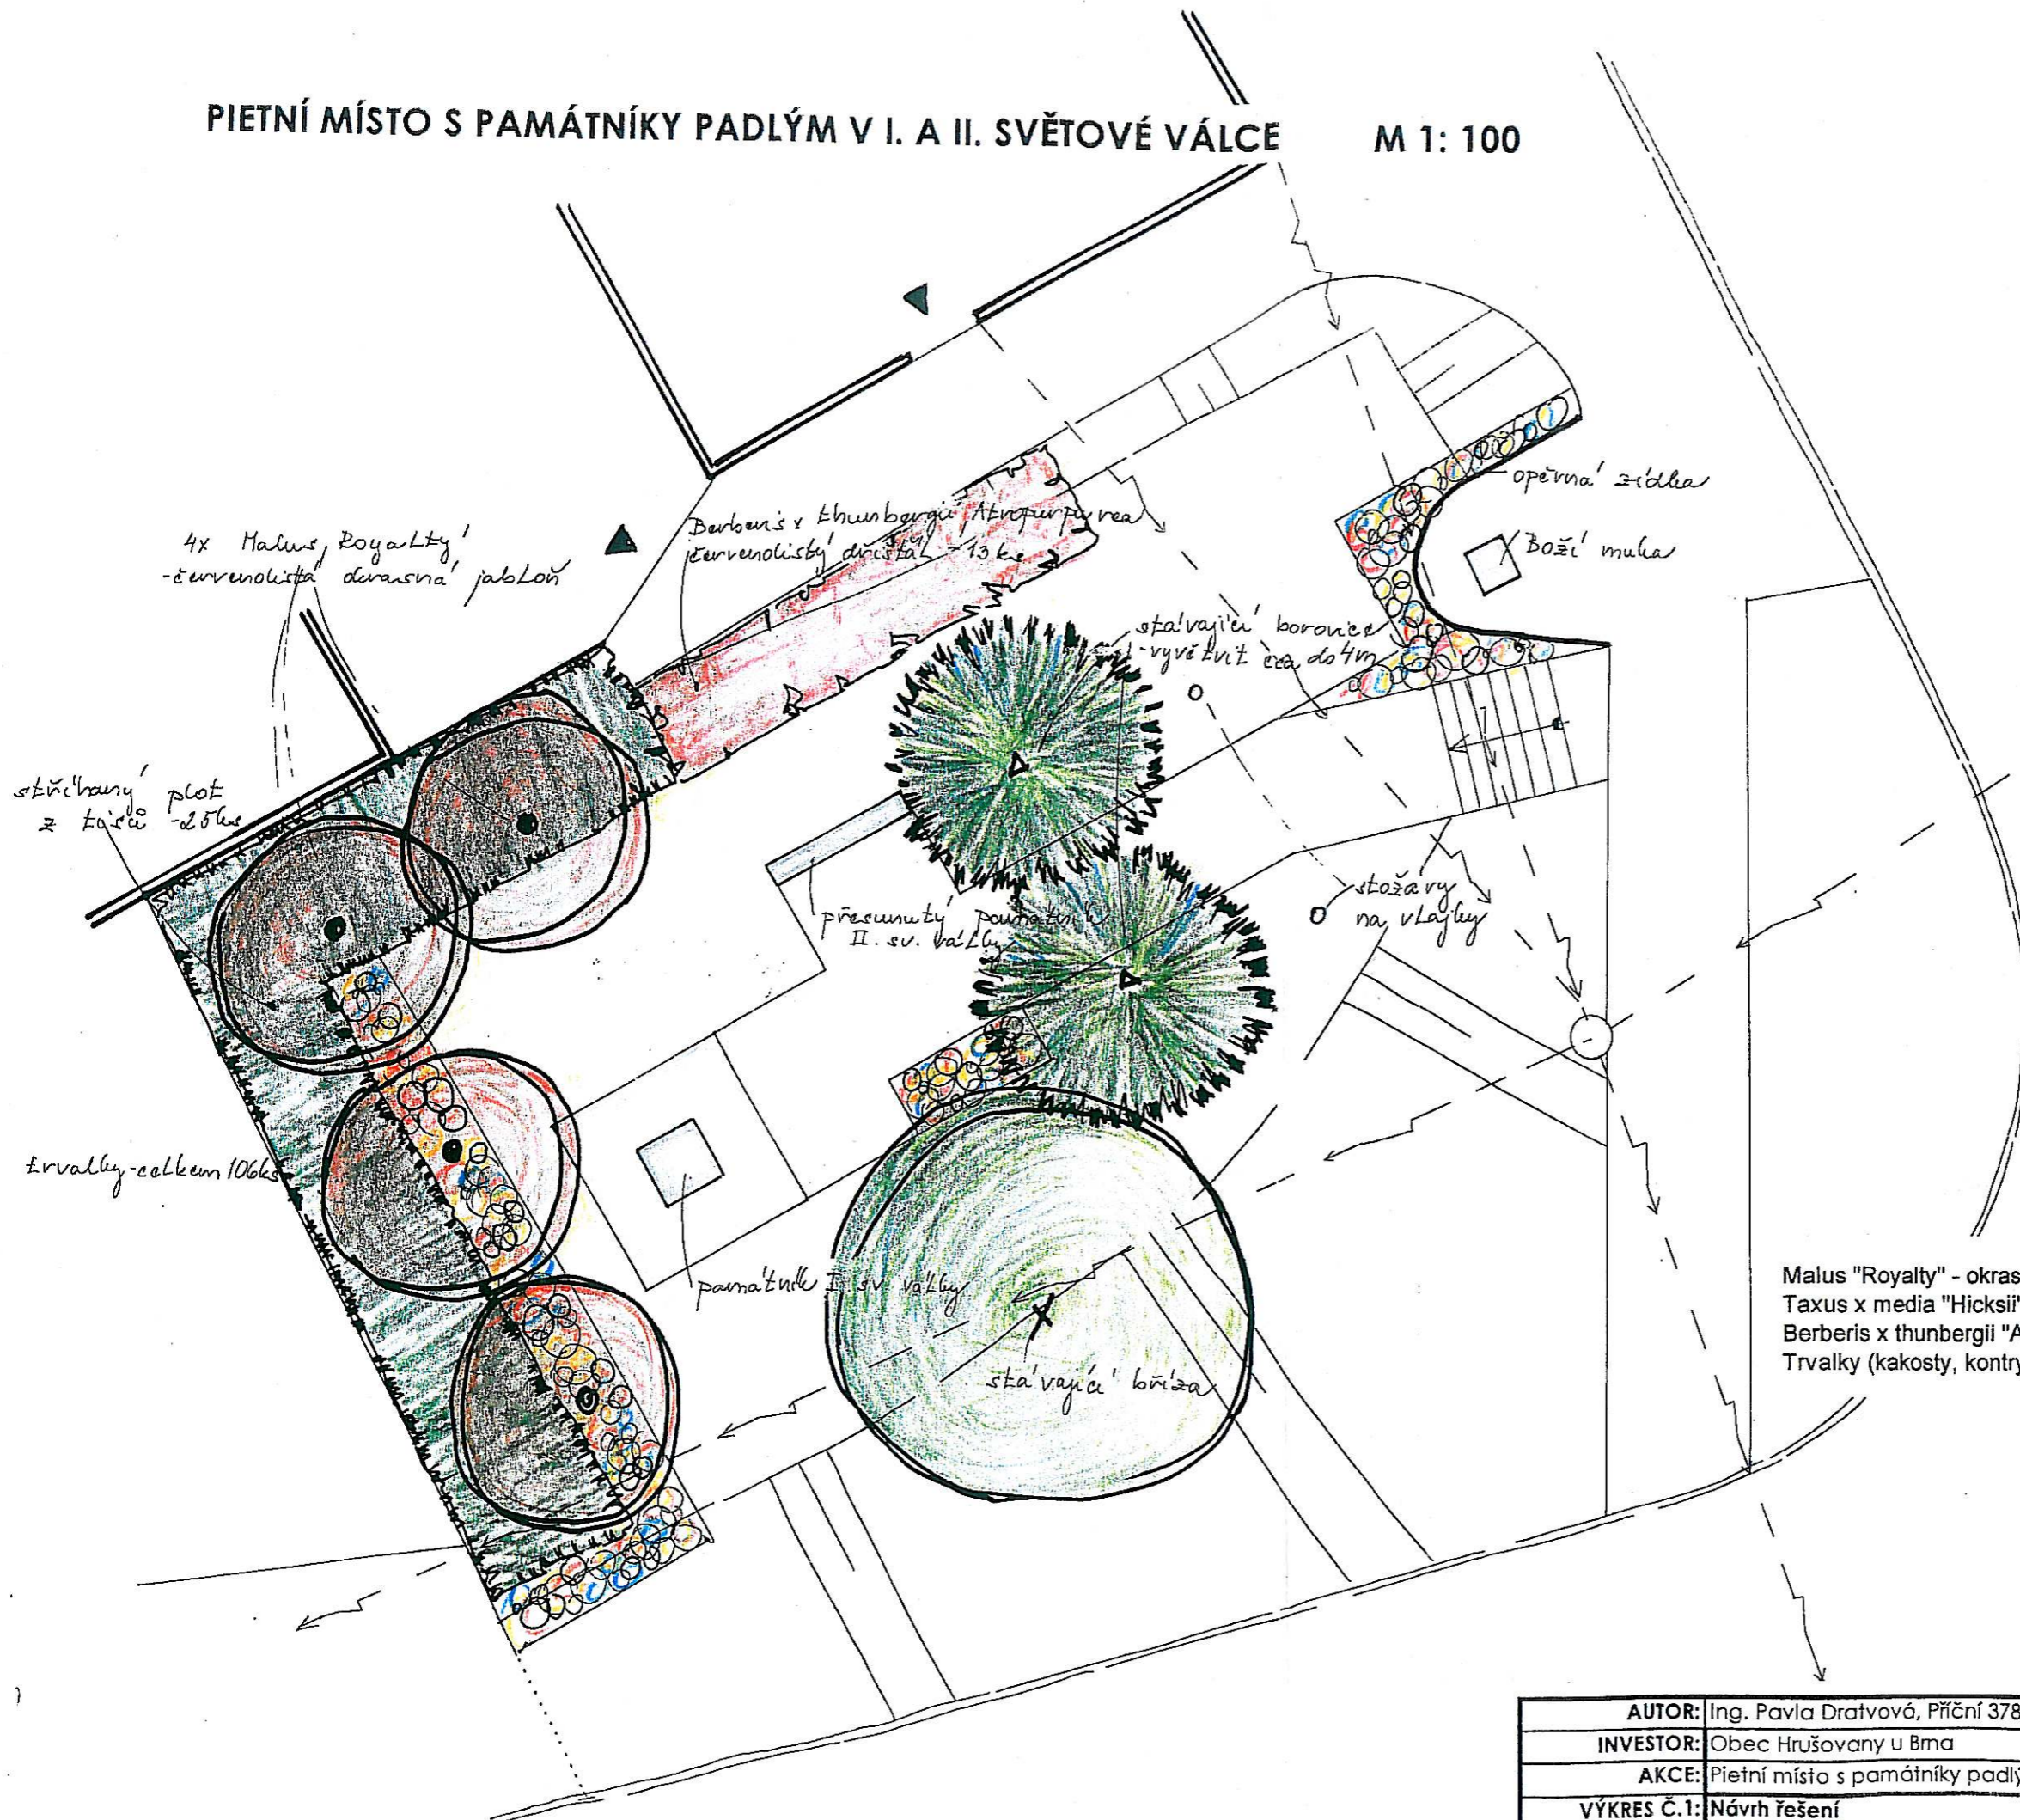


PIETNÍ MÍSTO S PAMÁTNÍKY PADLÝM V I. A II. SVĚTOVÉ VÁLCE

M 1: 100

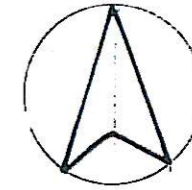

4x Malus 'Royalty'
- červenolistá krásná jablň

Berberis x thunbergii 'Atropurpurea'
- červenolistý dřeviták - 13 ks

sta'vající borůza
- vyvěstička cca do 4m

opěrná zídka
Boží muka

stříhaný plot
z kůže - 20ks

přesunutý památník
II. sv. války

stožáry
na vlajky

Trvalky - celkem 106ks

památník I. sv. války

sta'vající borůza

LEGENDA

-  jehličnatý strom
-  listnatý strom
-  skupina jehličnatých keřů
-  skupina listnatých keřů
-  trvalky a nízké keře
-  -- nadzemní el. vedení nn

- Malus "Royalty" - okrasná jablň 4 ks
- Taxus x media "Hicksii" - široce sloupovitý tis 25 ks
- Berberis x thunbergii "Atropurpurea" - červenolistý dřeviták 13 ks
- Trvalky (kakosty, kontryhele, sasankovky, kuklíky...) 106 ks

AUTOR:	Ing. Pavla Dratvová, Příční 378, Hrušovany u Brna	DATUM:	1/2011
INVESTOR:	Obec Hrušovany u Brna	MĚŘÍTKO	1:100
AKCE:	Pietní místo s památníky padlým v I. a II. světové válce - sadové úpravy		
VÝKRES Č.1:	Návrh řešení		