POHLED JIŽNÍ

MĚŘ. 1:100

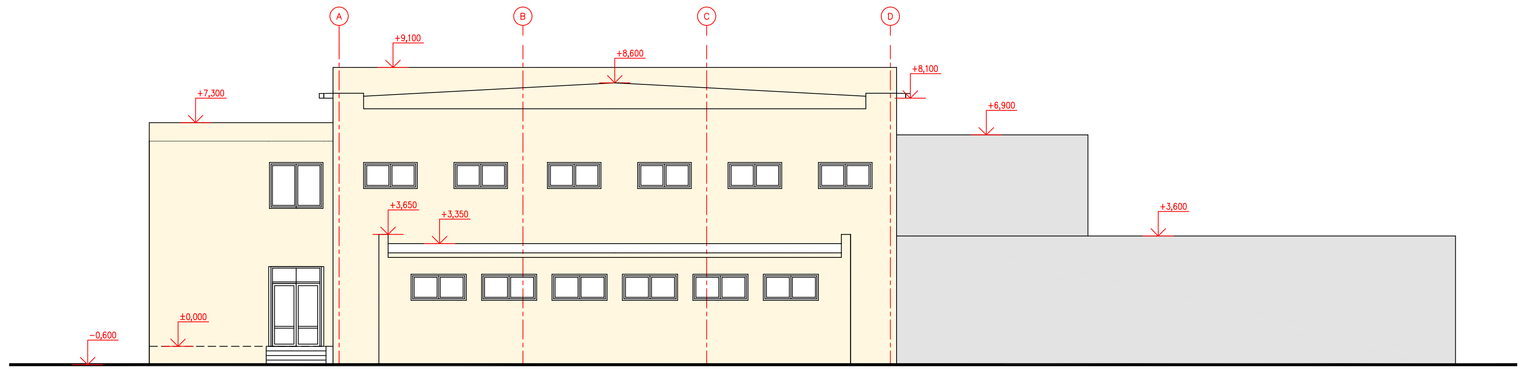

PLOCHA FASÁDY - 194,70 m2

FASÁDA - VSTUPNÍ OBJEKT

POHLED ZÁPADNÍ

MĚŘ. 1:100

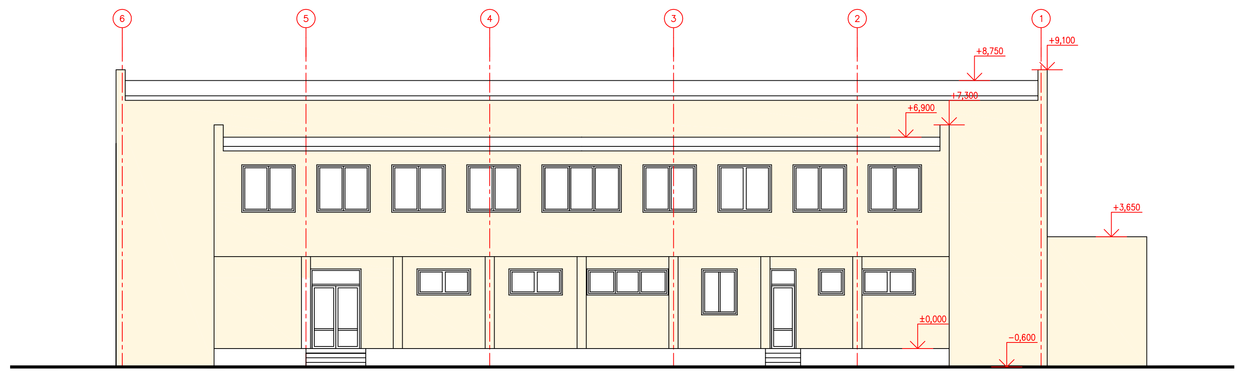

PLOCHA FASÁDY - 212,30 m2

POHLED SEVERNÍ

MĚŘ. 1:100

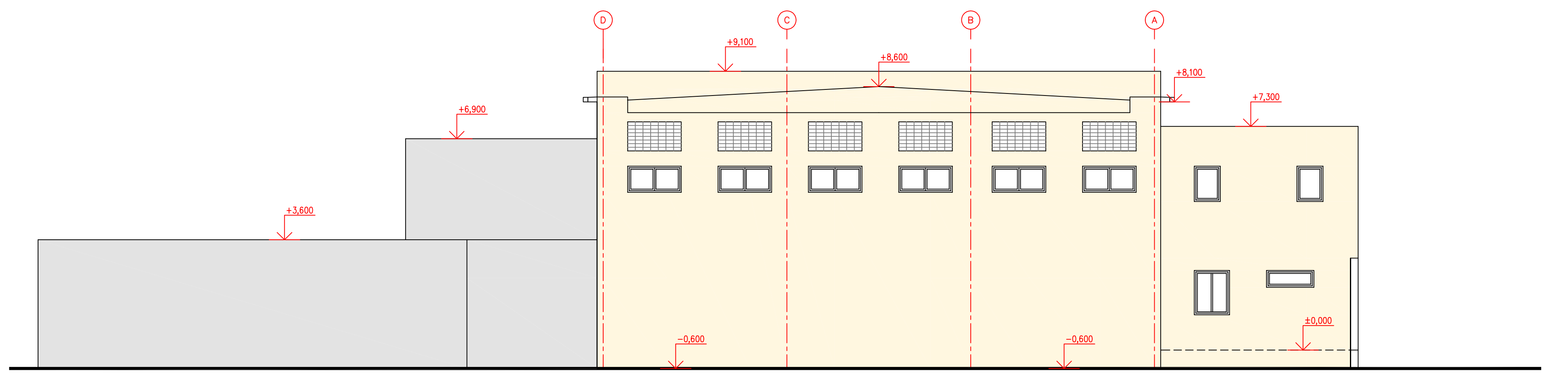

PLOCHA FASÁDY - 205,20 m2

FASÁDA - VSTUPNÍ OBJEKT

POHLED VÝCHODNÍ

MĚŘ. 1:100

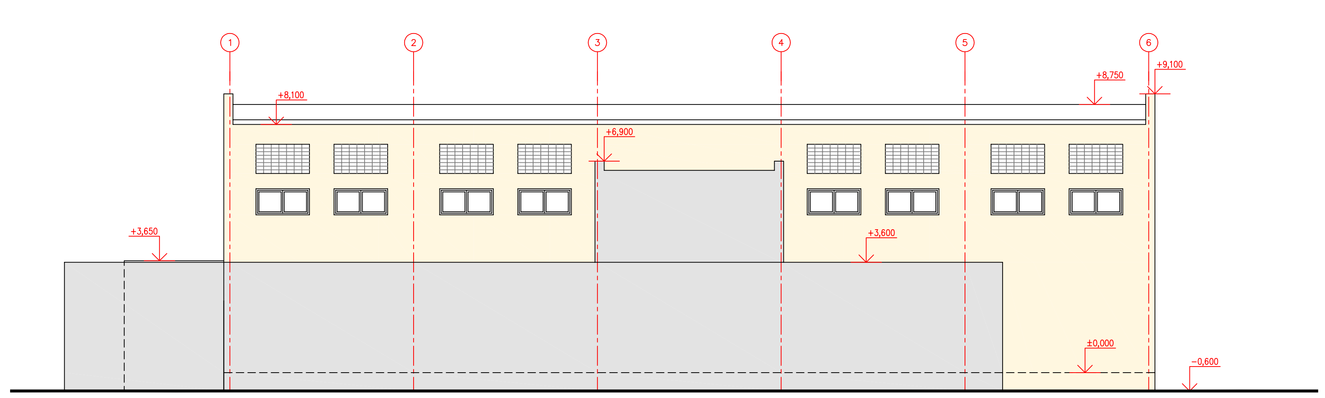

PLOCHA FASÁDY - 114,50 m2

FASÁDA - VSTUPNÍ OBJEKT

Vypracoval:	Ing. Dufková Eva	
Stavební úřad: ŽIDLOCHOVICE	Obecní úřad: HRUŠOVANY U BRNA	
Investor: OBEC HRUŠOVANY U BRNA, MASARYKOVA 17, Hrušovany u Brna, 664 62		Datum: 05/2010
SPORTOVNÍ HALA STÁVAJÍCÍ STAV OBJEKTU		Měřítko: 1:100
		Stupeň: -
POHLEDY - SCHEMATICKÉ ZOBRAZENÍ		Číslo výkresu: 4.