
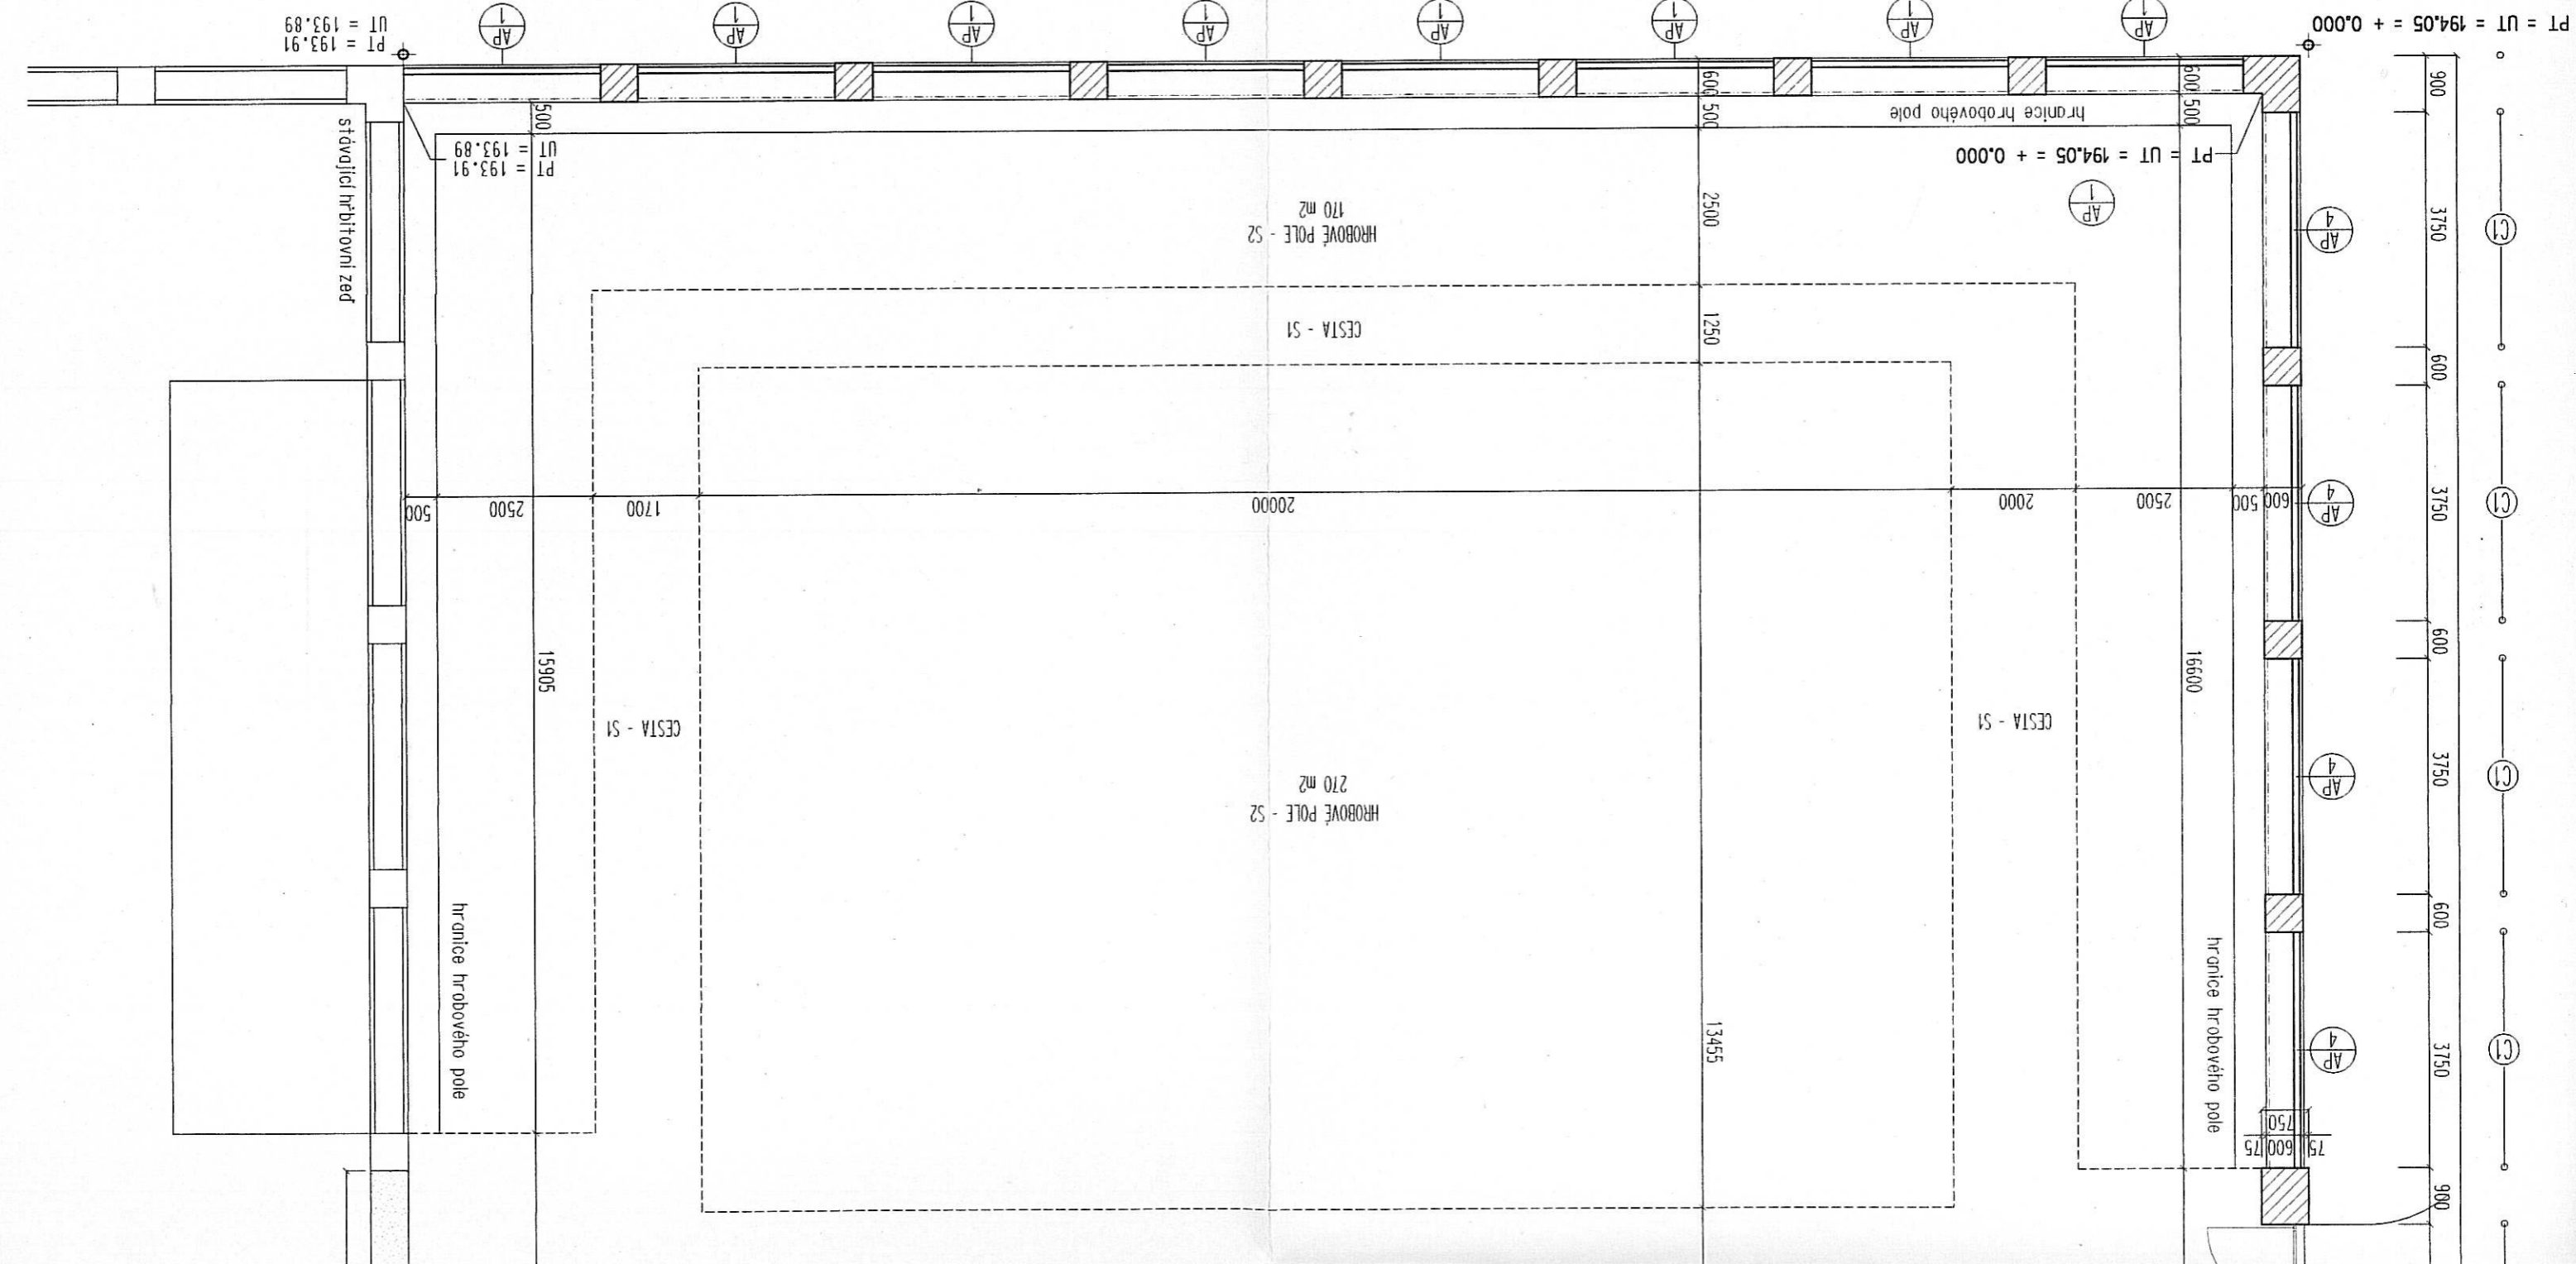


PŮDORYS	
MĚRITKO: 1:100	03
C. VYKR.: STUPEN P.D.: PROV. PROJEKT	
DATUM: KVĚTEN 2000	
FORMÁT: 4 A4	
INVESTOR: OBEC HRUŠOVANY U BRNA, okr. Brno - venkov	
VYPRACOVAL: Ing. arch. A. FEJFUŠA	
ZODP. PROJ.: Ing. arch. A. FEJFUŠA	
AUTOR: ING. ARCH. A. FEJFUŠA, ING. ARCH. A. FEJFUŠOVÁ, ING. ARCH. R. ZBRANĚK	
ARCH. KANCELÁŘ S.N.A. FEJFUŠA - ZBRANĚK	
STÁNKOVA 41, BRNO, I: 05/49210665	

SO - 02 ROZŠÍŘENÍ HRBITOVA

+ 0,000 = 149,05

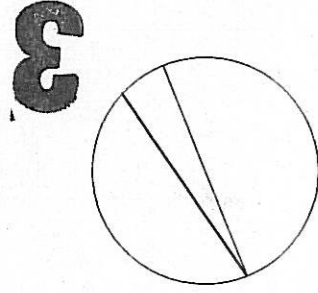

○ A1 ○ AP 1/2 ○ Z ○ AP 1/2
 OZNAČENÍ MODULŮ (VIZ. VYKRES Č. 05 - 09)

--- ZAHRADNÍ OBRUBNÍK 365 bm

▨ LICOVÉ ZDIVO

░ BOURANÉ ZDIVO

LEGENDA MATERIÁLŮ:

POZNÁMKY:

○ S1 OZNAČENÍ SKLADĚB KONSTRUKČÍ POVRCHU - VIZ. REZ A-A, B-B VYKRES Č. 10, 11

PT = UT = 194.05 = + 0.000

PT = 193.91
 UT = 193.89

PT = 193.91
 UT = 193.89

stávající hrbitovní zeď

hranice hřobového pole

hranice hřobového pole

PT = UT = 194.05 = + 0.000

hranice hřobového pole

HROBOVÉ POLE - S2
 170 m²

HROBOVÉ POLE - S2
 270 m²

CESTA - S1

CESTA - S1

CESTA - S1

