


# VZOROVÉ ŘEZY CHODNÍKU M1:50

## S001-3-ul. Jana Koziny

V MÍSTĚ VJEZDU


povrch

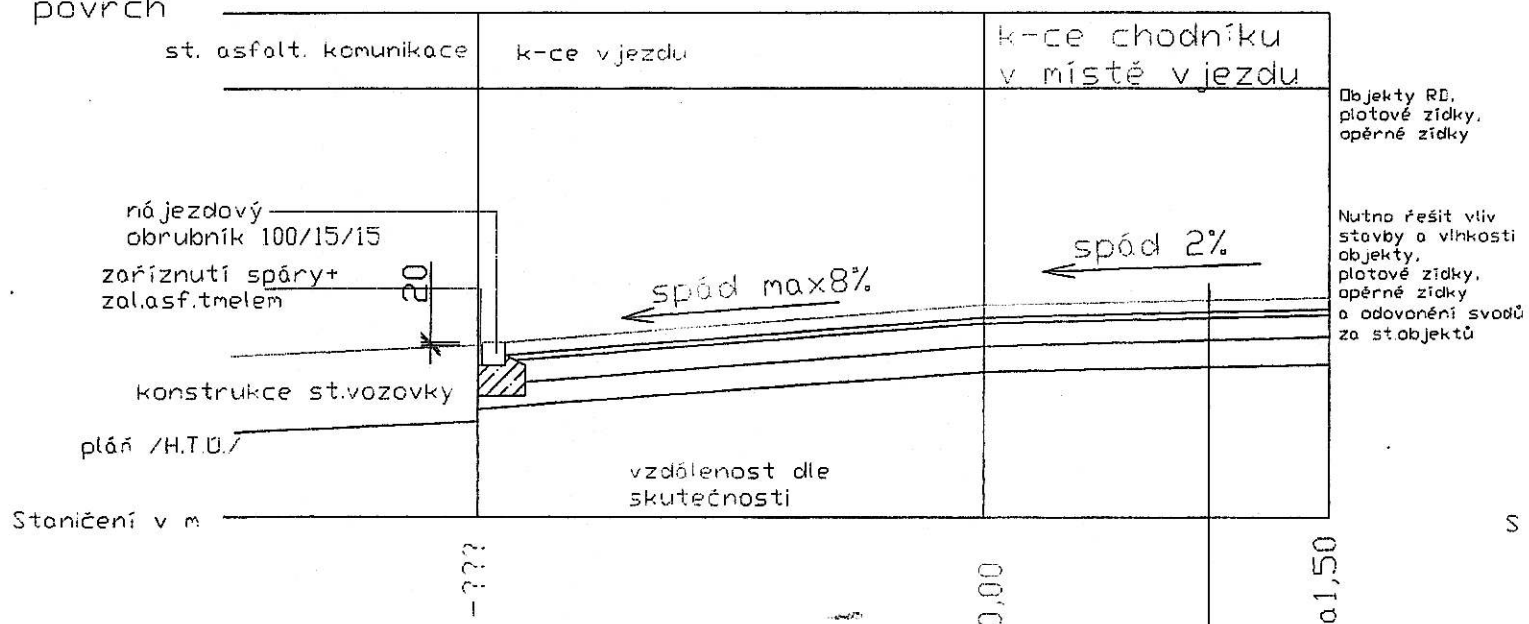


### KONSTRUKCE chodníku v místě VJEZDU

ZÁMKOVÁ DLAŽBA	60 mm	
DK 4/8	40 mm	
KZC1	150 mm	
ŠTĚRKOPÍSEK	150 mm	
<b>CELKEM</b>	<b>400 mm</b>	

Legenda materiálu :

 -C16/20 XC2 prostý

# / MÍSTĚ CHODNÍKU

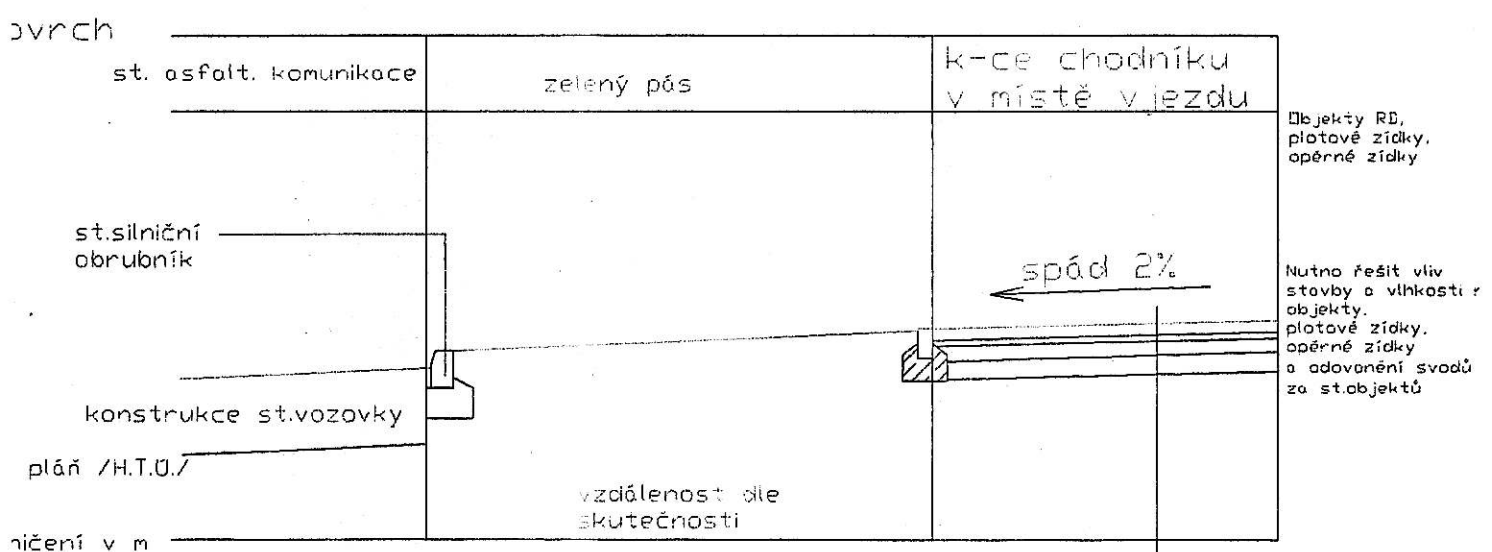

- ???	0,00	pr.cca 1,50
<b>KONSTRUKCE chodníku</b>		
ZÁMKOVÁ DLAŽBA	60 mm	
DK 4/8	40 mm	
DKO-63	100 mm	
ŠTĚRKOPISEK	100 mm	
<b>CELKEM</b>	<b>300 mm</b>	



Odpovědný projektant Ing. Dalibor Klusáček	Vypracoval Přemysl Grůza	Kreslil	Projektční kancelář DK ATELIER s.r.o. Zánecké nám.2, 690 02 BŘECLAV IČO: 60744456, DIČ CZ60744456 tel. 519440555 fax 519440560
Okresní Židlochovice	Obecní Úřad Hrušovany u Brna	Stavební Úřad: Židlochovice	
INVESTOR: Obec Hrušovany u Brna		Datum: 05/2011	Formát: A1
		Číslo objednávky: 2011/167	Stupeň ohl. (stav.povolení)
Akce: Obec Hrušovany u Brna - opravy místních kompro pěší (chodníky)			
Název: S01-Vzorové řezy		Měřítko: 1:50	Č. výk.: S001-3