



# HRUŠOVANY U BRNA PASPORT MÍSTNÍCH KOMUNIKACÍ - CHODNÍKY

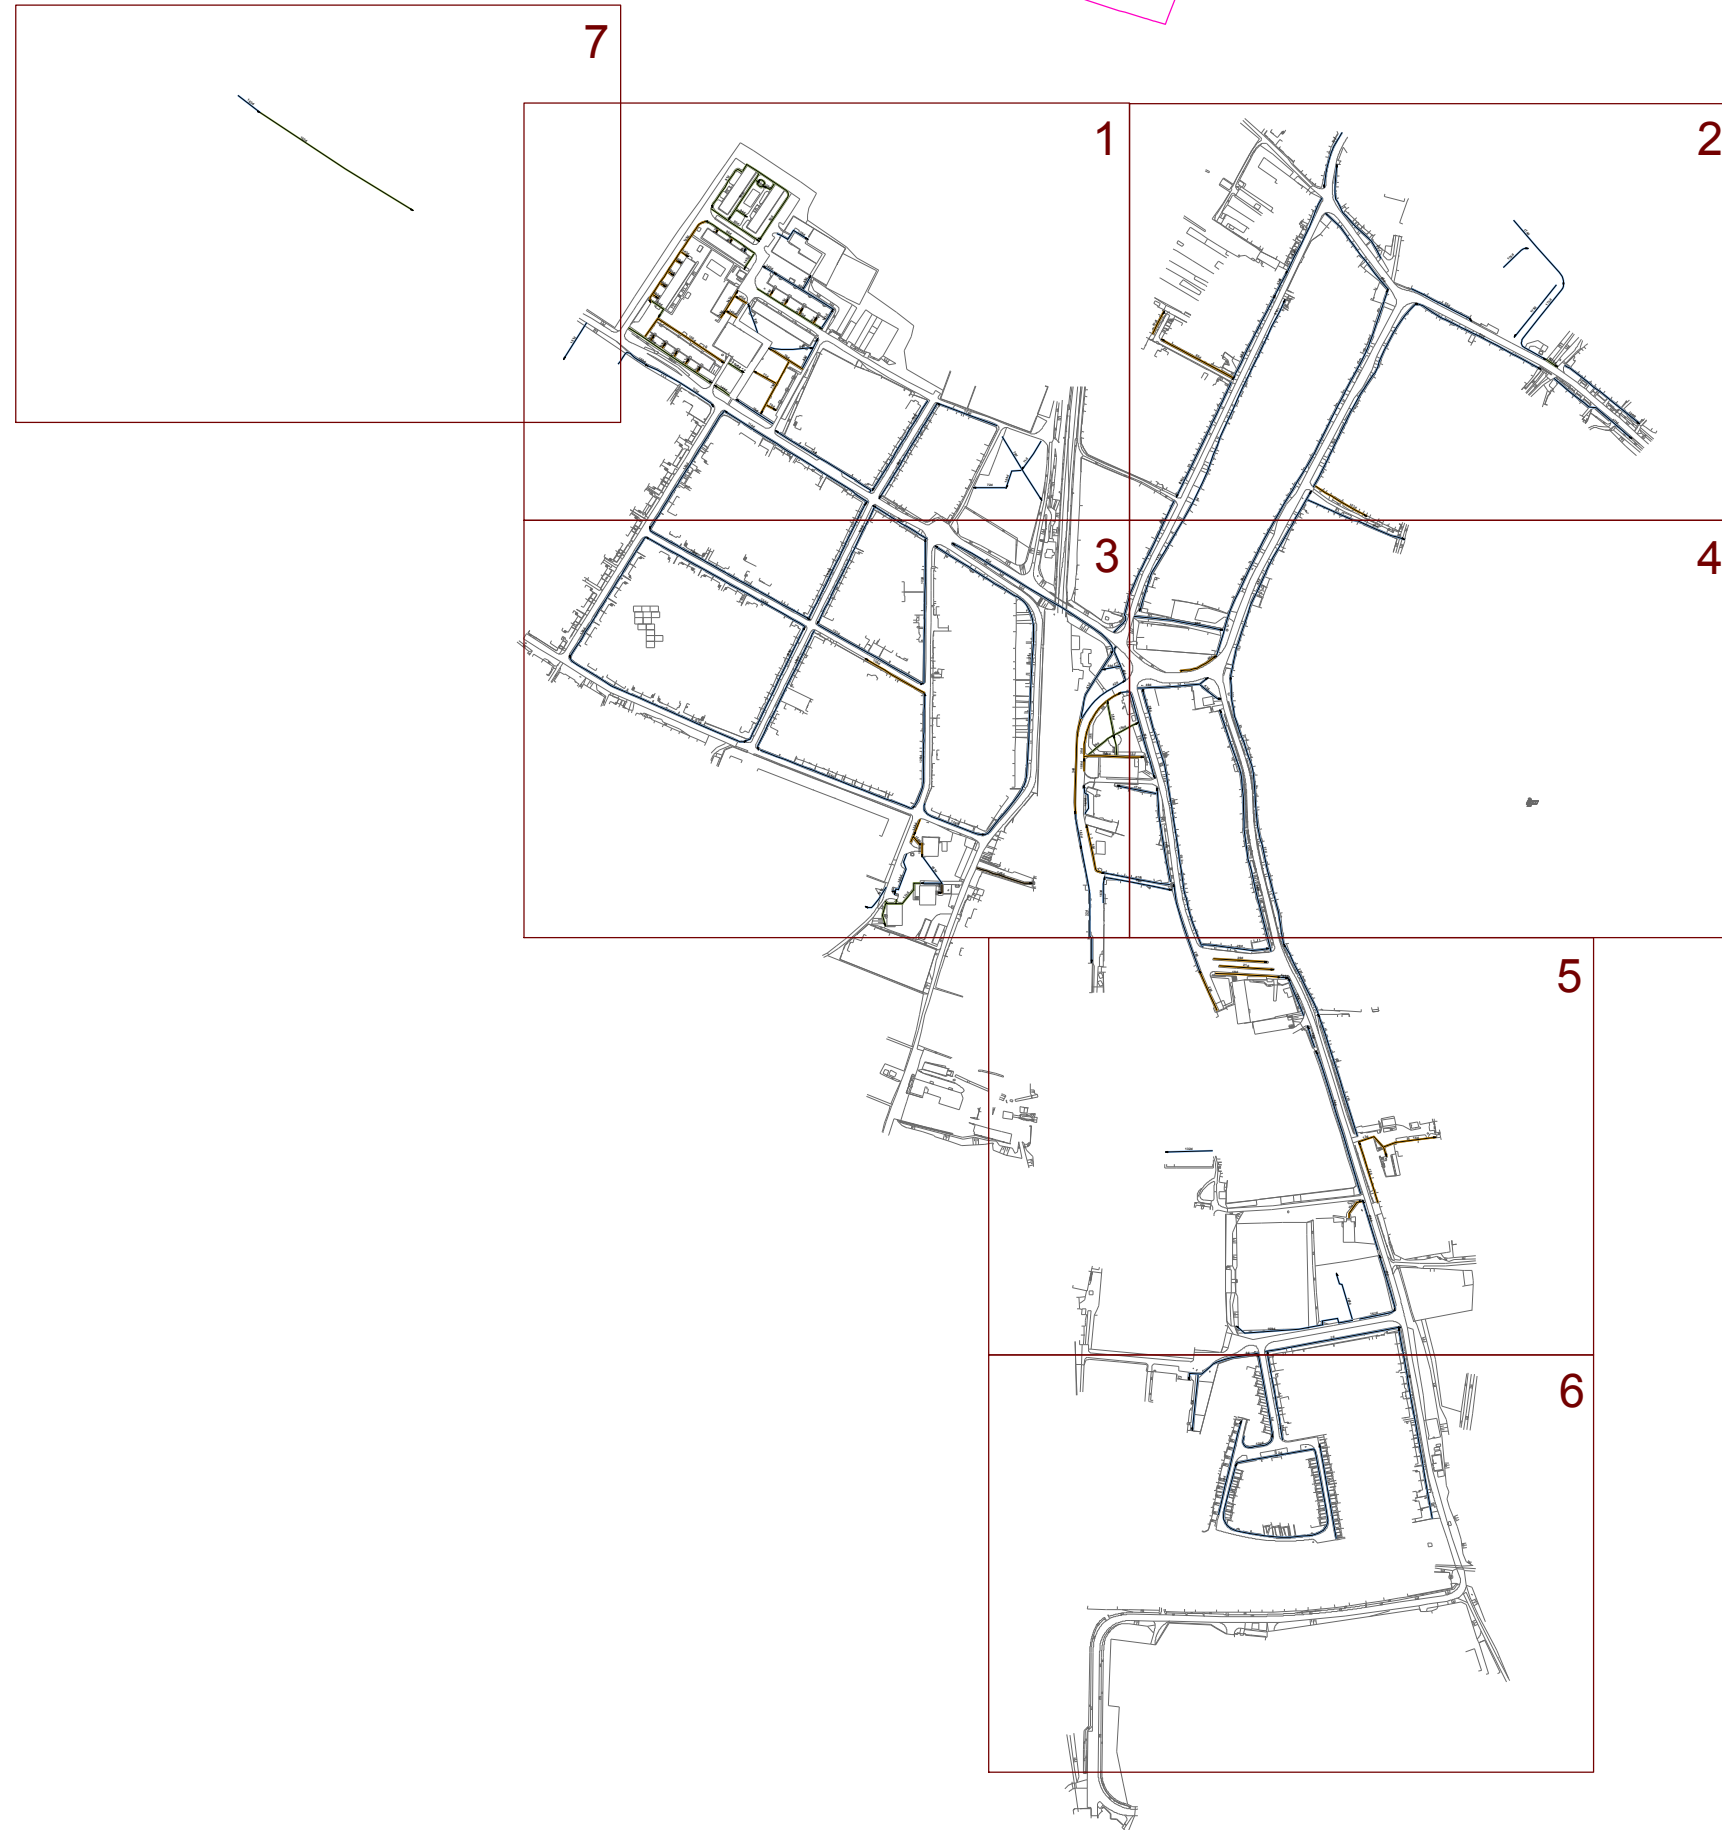

## Legenda

### chodníky - povrch

 asfaltobeton

 dlažba 30x30

 zámková dlažba

 beton

 panel

NAVRHOVAL: ING. V. OTEVŘEL	VYPRACOVAL: BC. MARTIN SEDMÁK	KONTROLOVAL: LIBOR ČUMA	ZPRACOVATEL: <b>URBANIA s.r.o.</b> HLAVNÍ 21 664 48 MORAVANY
INVESTOR ZAKÁZKY: <b>OBEC HRUŠOVANY U BRNA</b>			provozovna: 24. DUBNA 18 664 43 ŽELEŠICE TEL.: 547 217 955 obchod@urbania.cz
NÁZEV ZAKÁZKY: PASPORT MÍSTNÍCH KOMUNIKACÍ - CHODNÍKY V OBCI HRUŠOVANY U BRNA			DATUM: 15.5.2014
			MĚŘÍTKO: 1:8 000
			ZAKÁZKA Č.: ZK13-0397
VÝKRES: <b>CELKOVÁ SITUACE</b>			VÝKRES Č.: <b>1</b>