SITUACE DOPRAVNÍHO ZNAČENÍ 1:500
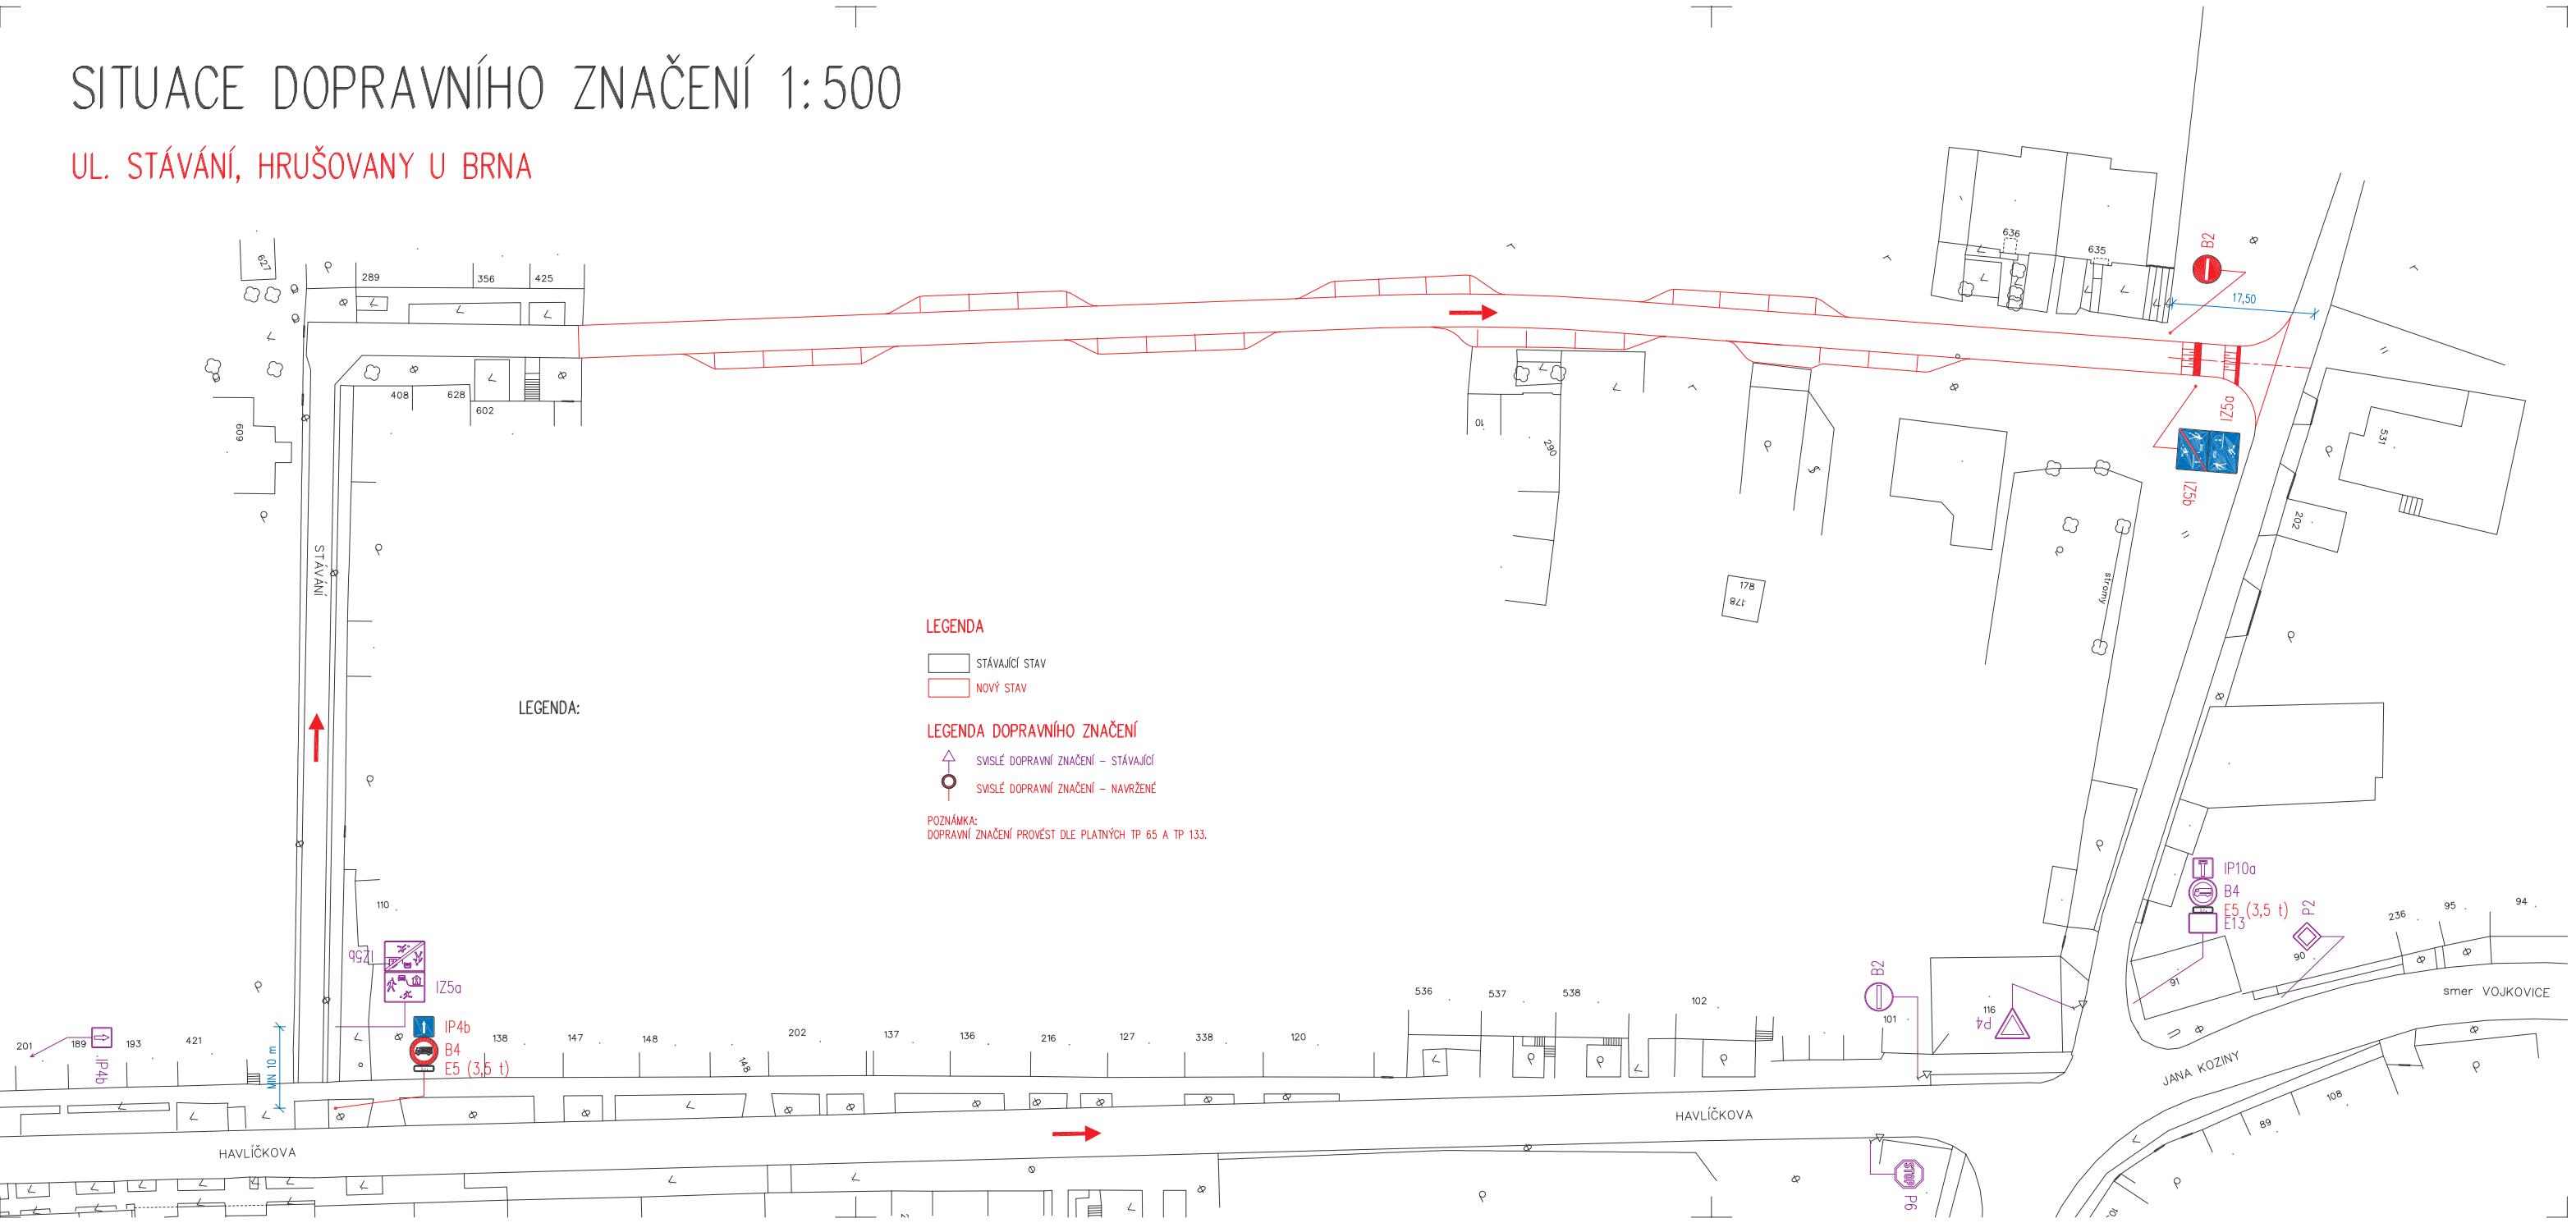
UL. STÁVÁNÍ, HRUŠOVANY U BRNA