

Váš dopis zn.:

Ze dne:

Sp. zn.:

MZi-OD/12195/2023

Č. j.:

MZi-OD/12195/2023-2 KR

Vyřizuje:

Ing. Dagmar Kratochvílová

DLE ROZDĚLOVNÍKU

Tel.:

547428724

E-mail:

[dagmar.kratochvilova@zidlochovice.cz](mailto:dagmar.kratochvilova@zidlochovice.cz)

Počet listů:

4 (oboustr. tisk 2)

Počet příloh/listů/svazků:

1/5/0

Datum:

6. 6. 2023

Vypraveno dne:

6. 6. 2023

## VEŘEJNÁ VYHLÁŠKA

### **Opatření obecné povahy o stanovení přechodné úpravy provozu na silnici II/416, III/39513, 39514, 39515, 39517, 39521, 39523, 39528, 41619, 42510, 15266 a přilehlých místních komunikacích z důvodu konání akce Pout' smíření**

Městský úřad Židlochovice odbor dopravy, příslušný podle ustanovení § 10, 11, zákona č. 500/2004 Sb., správní řád, ve znění pozdějších předpisů (dále jen SŘ), § 124 odst. 6 zákona č. 361/2000 Sb., o provozu na pozemních komunikacích, ve znění pozdějších předpisů (dále jen zákon o provozu na pozemních komunikacích), a v souladu s ustanovením § 77 odst. 1 písm. c) a odst. 2 a 5 zákona o provozu na pozemních komunikacích a na základě podnětu ze dne 1. 6. 2023, který podala společnost

**MEETING BRNO, z. s., Trýbova 961/8, Staré Brno, 602 00 Brno, IČ: 04680740**  
zastoupená společnost:

**SIGNEX, spol. s r.o., Holzova 138, 627 00 Brno, IČ 49971344**

(dále jen žadatel),

oznamuje

#### **Opatření obecné povahy o stanovení přechodné úpravy provozu na silnici II/416, III/39513, 39514, 39515, 39517, 39521, 39523, 39528, 41619, 42510, 15266 a přilehlých místních komunikacích z důvodu konání akce Pout' smíření**

podle § 171 a násl. v části šesté SŘ, ve věci Opatření obecné povahy o stanovení přechodné úpravy provozu na silnici II/416, III/39513, 39514, 39515, 39517, 39521, 39523, 39528, 41619, 42510, 15266 a přilehlých místních komunikacích z důvodu konání akce Pout' smíření.

Přechodná úprava bude realizována takto a za těchto podmínek:

1. Provedení přechodné úpravy provozu na pozemních komunikacích (přechodné dopravní značení) bude realizováno dle přiložené grafické přílohy: Příloha OD-12195-23, kterou zpracovala společnost SIGNEX, spol. s r.o.. Dopravní značení bude provedeno v souladu s ČSN EN 12899-1, s vyhl. č. 294/2015 Sb., kterou se provádějí pravidla provozu na pozemních komunikacích v platném znění, zákonem č. 361/2000 Sb., o provozu na pozemních komunikacích, ve znění pozdějších předpisů, technickými podmínkami č. TP 65 „Zásady pro dopravní značení na pozemních komunikacích“, technickými podmínkami

č. TP 100 „Zásady pro orientační dopravní značení na pozemních komunikacích“, technickými podmínkami č. TP 133 „Zásady pro vodorovné dopravní značení na pozemních komunikacích“ a VL. 6.1. „Svislé dopravní značky“, vše v platném znění.

2. Svislé dopravní značky budou základní velikosti.
3. Dopravní značení a dopravní zařízení bude provedeno v reflexním provedení podle platných norem, nařízení a zásad.
4. Dopravní značení bude umístěno dle schválených zásad pro přechodné DZ. Na jednom sloupku budou umístěny max. 2 dopravní značky.
5. S přechodným dopravním značením byl vydán souhlas Policie ČR, KŘ JMK, pracoviště dopravního inženýrství B-v č. j. KRPB-90854-2/ČJ-2023-0603DI-BAR, ze dne 9. 5. 2023 s podmínkami, které je třeba dodržet:
  - pořadatel zajistí odpovídající organizační opatření pořadatelské služby k zajištění kulturní akce,
  - v případě, že akce bude koordinována ze strany Policie ČR, městské policie nebo obecní policie bude se pořadatel řídit pokyny policistů nebo strážníků,
  - za řádný průběh akce a zajištění bezpečnosti je odpovědný pořadatel,
  - nesmí dojít k omezení příjezdu/průjezdu vozidel integrovaného záchranného systému
  - v dotčených lokalitách (min. koridor 3,5 m),
  - konáním akce nesmí dojít k ohrožení bezpečnosti účastníků akce,
  - při umístování dopravního značení do tělesa chodníku je nutné respektovat ustanovení vyhl. č. 398/2009 Sb.,
  - instalování dopravního značení musí být v souladu se zákonem č. 361/2000 Sb., vyhláškou č. 294/2015 Sb., technickými podmínkami TP 65, 66 a nařízením Ministerstva dopravy o užití certifikovaných výrobků,
  - žadatel zajistí odbornou montáž značek, zařízení a světelných signálů, kdy pořadatel zajistí jejich kontrolu, udržování a včasné odstranění,
  - pořadatel zajistí odpovídající organizační opatření pořadatelské služby k zajištění kulturní akce. Osoby pořadatelské služby musí být starší věku 18-ti let věku. Pokud si to dopravní situace vyžádá, jsou tyto osoby oprávněny zastavovat vozidla v kontextu § 79 odst. 1 zákona o silničním provozu,
  - trvalé dopravní značky, které jsou v rozporu s přenosnými dopravními značkami, budou překryty a po ukončení akce uvedeny do původního stavu;
6. S přechodným dopravním značením byl vydán souhlas Správy a údržby silnic Jihomoravského kraje příspěvkové organizace kraje, Žerotínovo nám. 3/5, 601 82 Brno, zn. S 10381/KRJA ze dne 2. 5. 2023.
7. Pověření k vydání stanovení přechodné úpravy provozu v úseku Pohořelice – Rajhrad Městským úřadem Židlochovice vydal Městský úřad Pohořelice, Odbor dopravy č. j.: MUPO-22544/2023/OD/KOP ze dne 12. 5. 2023.
8. Odpovědný pracovník za provedení tohoto opatření:  
**p. Lubomír Hodulák, tel. 602 582 325 – Signex, s. r. o.**
9. Uvedené opatření obecné povahy o stanovení přechodné úpravy provozu na silnici II/416, III/39513, 39514, 39515, 39517, 39521, 39523, 39528, 41619, 42510, 15266 a přilehlých místních komunikacích z důvodu konání akce Pout' smíření bude realizováno v termínu:

**24. 6. 2023, od 10:00 hodin do 14:00 hodin**

10. **Neprodleně po ukončení akce bude přechodné dopravní značení bezodkladně a kompletně odstraněno.**

11. Toto Opatření obecné povahy o stanovení přechodné úpravy provozu na silnici II/416, III/39513, 39514, 39515, 39517, 39521, 39523, 39528, 41619, 42510, 15266 a přilehlých místních komunikacích z důvodu konání akce Pout' smíření nabývá účinnosti pátým dnem po vyvěšení.
12. Z důvodu zajištění bezpečnosti silničního provozu na dotčených komunikacích může správní orgán z vlastního podmětu nebo z podmětu příslušného orgánu Policie ČR stanovit další dopravní značení nebo zařízení, případně stanovenou přechodnou úpravu provozu změnit.
13. Dle § 77 odst. 5 zákona o provozu na pozemních komunikacích, jde-li o stanovení přechodné úpravy provozu na pozemních komunikacích, nedoručuje příslušný správní úřad návrh opatření obecné povahy a nevyzývá dotčené osoby k podávání připomínek nebo námitek.

### **O d ů v o d n ě n í :**

Na základě podnětu ze dne 1. 6. 2023, který podala společnost MEETING BRNO, z. s., Trýbova 961/8, Staré Brno, 602 00 Brno, IČ: 04680740, zastoupená společností SIGNEX, spol. s r.o., Holzova 138, 627 00 Brno, IČ 49971344, bylo zahájeno odborem dopravy MěÚ Židlochovice řízení v uvedené věci.

V souladu s § 77 odst. 2 zák. o provozu na pozemních komunikacích se k návrhu dopravního značení pro výše uvedené stanovení přechodné úpravy kladně vyjádřil příslušný orgán Policie ČR, KŘ JMK, DI Brno-venkov č. j. KRPB-90854-2/ČJ-2023-0603DI-BAR, ze dne 9. 5. 2023, Správa a údržba silnic Jihomoravského kraje příspěvková organizace kraje, Žerotínovo nám. 3/5, 601 82 Brno zn. S 10381/KRJA ze dne 2. 5. 2023. Pověření k vydání stanovení přechodné úpravy provozu v úseku Pohořelice – Rajhrad Městským úřadem Židlochovice vydal Městský úřad Pohořelice, Odbor dopravy č. j.: MUPO-22544/2023/OD/KOP ze dne 12. 5. 2023.

Opatření obecné povahy o stanovení přechodné úpravy provozu na silnici II/416, III/39513, 39514, 39515, 39517, 39521, 39523, 39528, 41619, 42510, 15266 a přilehlých místních komunikacích z důvodu konání akce Pout' smíření bude zveřejněno na úřední desce Městského úřadu Židlochovice a Městského úřadu Pohořelice a současně bude zveřejněno způsobem umožňujícím dálkový přístup, webová stránka <http://www.zidlochovice.cz>.

Toto opatření obecné povahy nabývá dle § 77 odst. 5 zákona o provozu na pozemních komunikacích účinnosti pátý den po vyvěšení.

V tomto konkrétním případě nehrozí újma veřejnému zájmu a nabytí účinnosti opatření obecné povahy nastává dnem uvedeným ve výroku.

### **P o u č e n í :**

Proti opatření obecné povahy, na základě ustanovení § 173 odst. 2 SŘ, nelze podat opravný prostředek. Soulad opatření obecné povahy s právními předpisy lze dle ustanovení § 174 odst. 2 posoudit v prezkumném řízení.

Ing. Dagmar Kratochvílová  
vedoucí odboru dopravy

**Doručí se:****Účastníci:**

- MEETING BRNO, z. s., Trýbova 961/8, Staré Brno, 602 00 Brno, IČ: 04680740  
které zastupuje na základě plné moci ze dne 26. 04. 2016 společnost:
- SIGNEX, spol. s r.o., Holzova 138, 627 00 Brno, IČ 499 71 344
- Správa a údržba silnic Jihomoravského kraje příspěvková organizace kraje, Žerotínovo nám. 3/5, 601 82 Brno, IČ 70932581

**Další dotčené osoby:**

V souladu s díkčí § 172 odst. 1 správního řádu doručuje Městský úřad Židlochovice toto opatření obecné povahy dotčeným osobám veřejnou vyhláškou. Doručení veřejnou vyhláškou bude provedeno v souladu s ustanovením § 25 správního řádu vyvěšením písemnosti na úřední desce Městského úřadu Židlochovice a Městského úřadu Pohořelice a současně bude zveřejněna způsobem umožňujícím dálkový přístup. Toto opatření obecné povahy nabývá dle § 77 odst. 5 zákona o provozu na pozemních komunikacích účinnosti pátý den po vyvěšení.

**Dále obdrží :**

- Policie ČR, KŘ JMK, DI BM a BO, Kounicova 24, 611 32 Brno
- Město Židlochovice
- Město Pohořelice
- Město Rajhrad
- Městys Medlov
- Obec Němčičky
- Obec Cvrčovice
- Obec Kupařovice
- Obec Ledce
- Obec Holasice
- Obec Hrušovany u Brna
- Obec Pravlov
- Obec Syrovice
- Obec Sobotovice
- Obec Žabčice
- Obec Unkovice
- Obec Vojkovice
- Obec Odrovice
- Obec Bratčice
- Obec Malešovice
- MěÚ Pohořelice, OD
- MěÚ Židlochovice, OD

---

**Poznámka:**

MěÚ Židlochovice a MěÚ Pohořelice se žádají o vyvěšení této veřejné vyhlášky na místě k tomu určenému a k následnému vrácení na odbor dopravy MěÚ Židlochovice s vyznačením termínu vyvěšení a sejmutí vyhlášky. **Toto oznámení musí být vyvěšeno po dobu celých 15 dnů.** Vyvěšení musí být provedeno i elektronicky.

Vyvěšeno dne:.....  
razítko a podpis oprávněné osoby

Sejmuto dne:.....  
razítko a podpis oprávněné osoby


# „Pout' smíření - Brno, Pohořelice,, Silnice III/42510 Pohořelice - Rajhrad 2023

## Poznámky:

- Trasa vyznačená v přehledu (schéma 1) je trasou vyžadující dopravní opatření, jiné úseky pochodu nejsou předmětem tohoto PD .  
Dopravní opatření pro pochod začíná v obci Pohořelice a pokračuje ve směru pochodu do obce Rajhrad.  
V úsecích pochodu mimo PD bude pochod zajištěn pořadatelskou službou, za dozoru oprávněných osob v souladu se zákonem (dle legenda schéma 1.).  
Jedná se převážně o obecní komunikace a chodníky, ostatní plochy v obci Pohořelice a Rajhrad
- Rozmístění a vyznačení polohy pořadatelské služby je pouze orientační. Za zajištění klíčových míst pořadatelské služby určuje a zodpovídá pořadatel akce.
- Přechodné značení bude ihned po skončení akce demontováno, po celou dobu akce bude k dispozici posádka dopravního značení ve spojení s pořadatelskou službou.

VYPRACOVAL : Končelík Jiří ml. 	
KONTROLOVAL : Ing. Končelík Jiří 	
obsah schématu : <b>PŘECHODNÉ DOPRAVNÍ ZNAČENÍ</b> Úplná uzavírka	kontakt : SIGNEX, spol. s r.o., Holzova, 138, 627 00 Brno Tel.: 545 226 021-4, mistr: tel.: 602 58 23 25 Služba mimo pracovní dobu: tel.: 602 571 312 email: signexbrno@seznam.cz
místo akce/název : „Pout' smíření – Brno, Pohořelice,, Silnice III/42510 Pohořelice – Rajhrad	číslo objednávky / datum : <b>č.o.230208/25.4.23</b> číslo schématu : <b>0</b>

# DZ mimo detaily

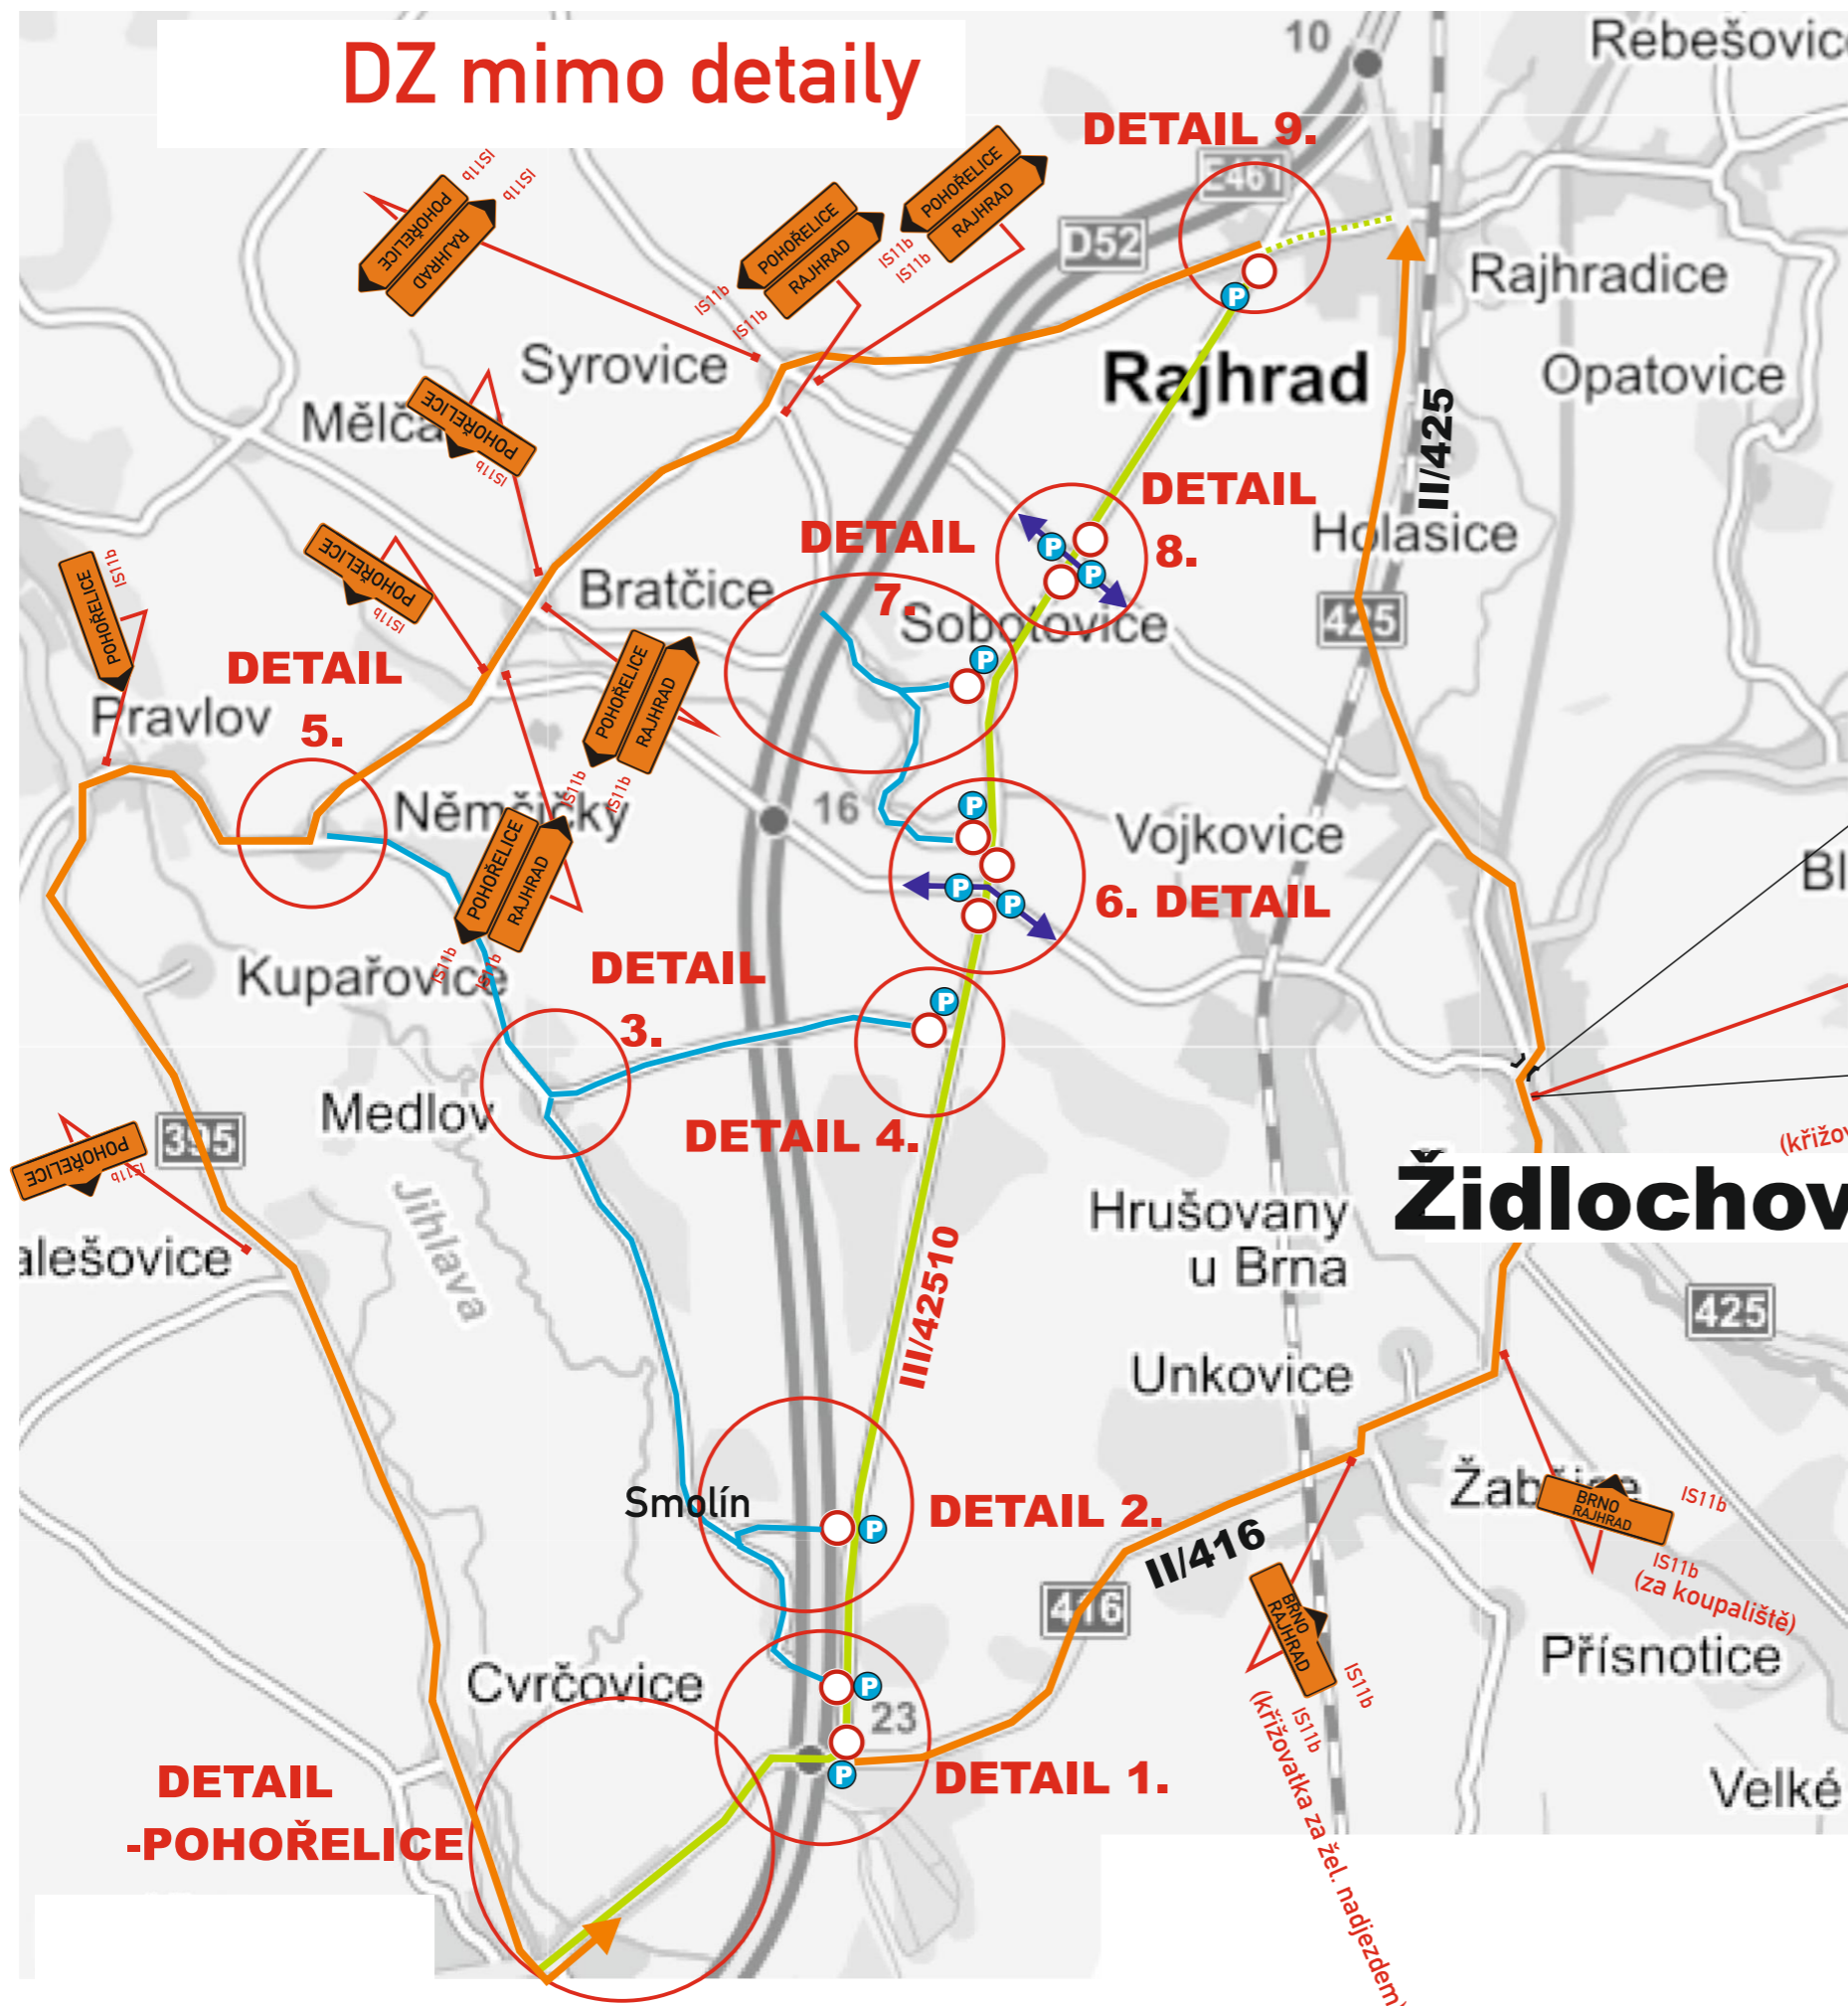

## Legenda:

Legenda značení ve schématu /barva popisu :

Přenosné DZ :	
Stávající DZ :	
Stávající DZ zakrýt / zrušit :	

	- trasa pochodu, uzavírka
	- zachovaný průjezd vozidel za dozoru oprávněných osob v souladu s §79 z.č. 361/2000 Sb.
	- slepý úsek
	- objízdné trasy
	- stanoviště Pořadatel

## Pořadatel:

Za řádný průběh celé akce a zajištění bezpečnosti zodpovídá pořadatel, který zajistí odpovídající organizační opatření vč. pořadatelské služby. Osoby pořadatelské služby musí být starší 18-ti let věku, budou uvedeny jmenovitě v povolení zvláštního užívání pozemní komunikace v rámci konání této akce, vč. kontaktního mobilního telefonu. Jestliže si to dopravní situace vyžádá, jsou tyto osoby oprávněny zastavovat vozidla v kontextu § 79 odst. 1/ zákona č. 361/2000 Sb., ale musí být označeny dle prováděcího předpisu. Dle odstavce 8 výše uvedeného paragrafu musí mít u sebe kopii povolení zvláštního užívání a budou náležitě proškoleny dle stávajících platných předpisů.

## Schéma 1.: - přehled, označení detailů


místo akce/název :	číslo objednávky / datum :
„Poutí smíření – Brno, Pohořelice., Silnice III/42510 Pohořelice – Rajhrad	č. o.230208/25.4.23
číslo schématu :	1

# DETAIL - POHOŘELICE




DETAIL 1.  
křižovatka II/416 - III/42510

# DETAIL 1. křižovatka II/416 - III/42510

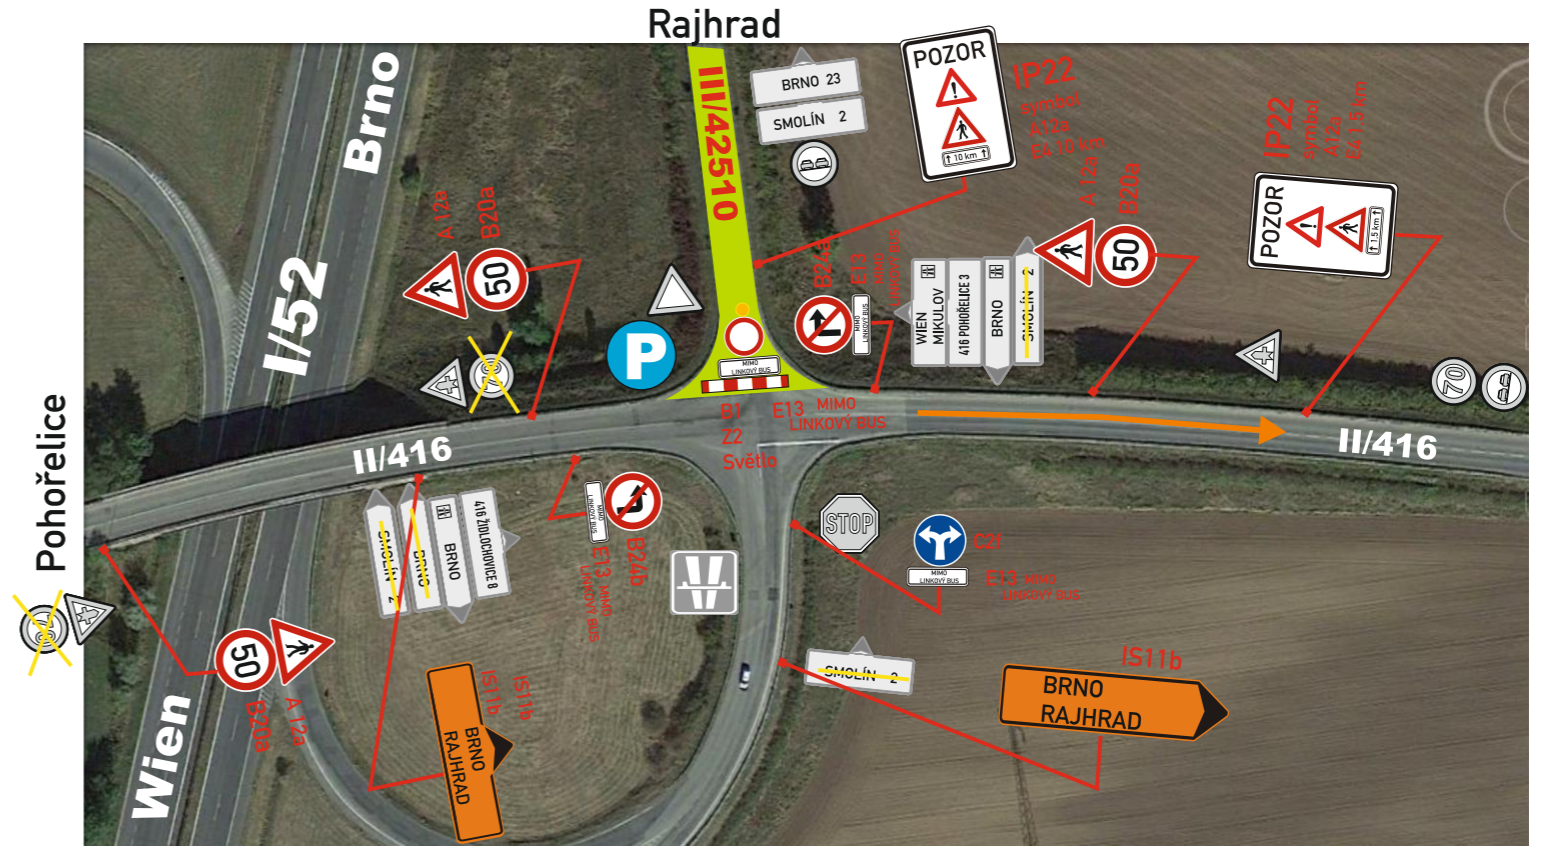

# DETAIL 2. křižovatka III/39521- III/42510 křižovatka III/39522-III/42510 křižovatka Smolín

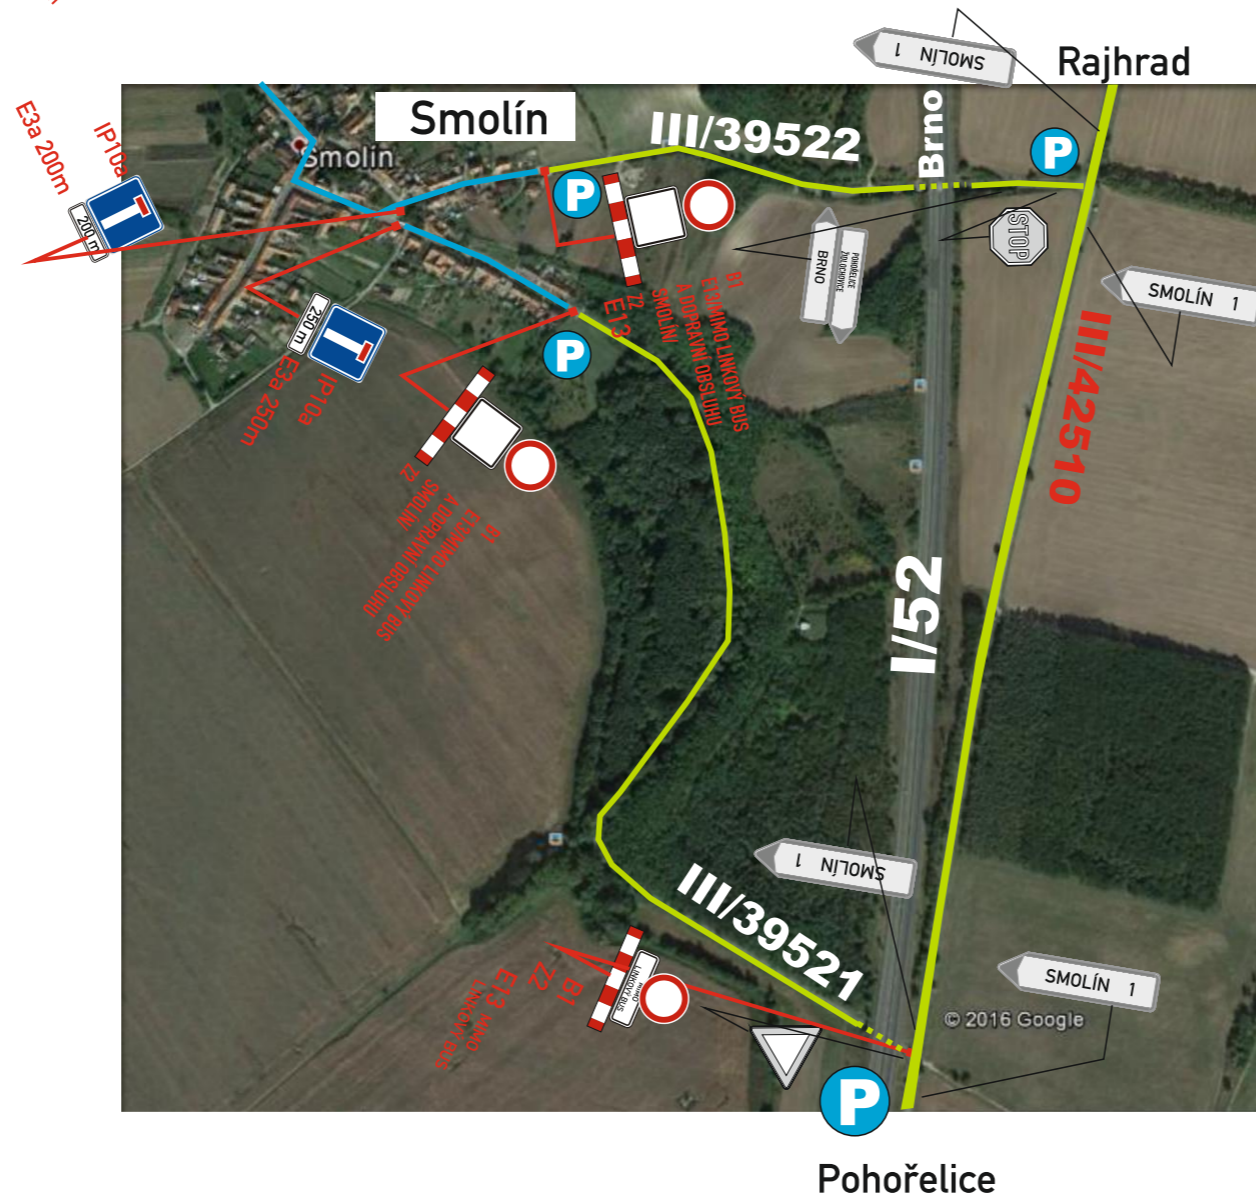

**P** - stanoviště Pořadatel


místo akce/název :	číslo objednávky / datum :
„Pouť smíření – Brno, Pohořelice,, Silnice III/42510 Pohořelice – Rajhrad	č.o.230208/25.4.23
	číslo schématu : <b>2</b>

Němčičky **DETAIL 3. Medlov**



Smolín

**DETAIL 5. Němčičky**

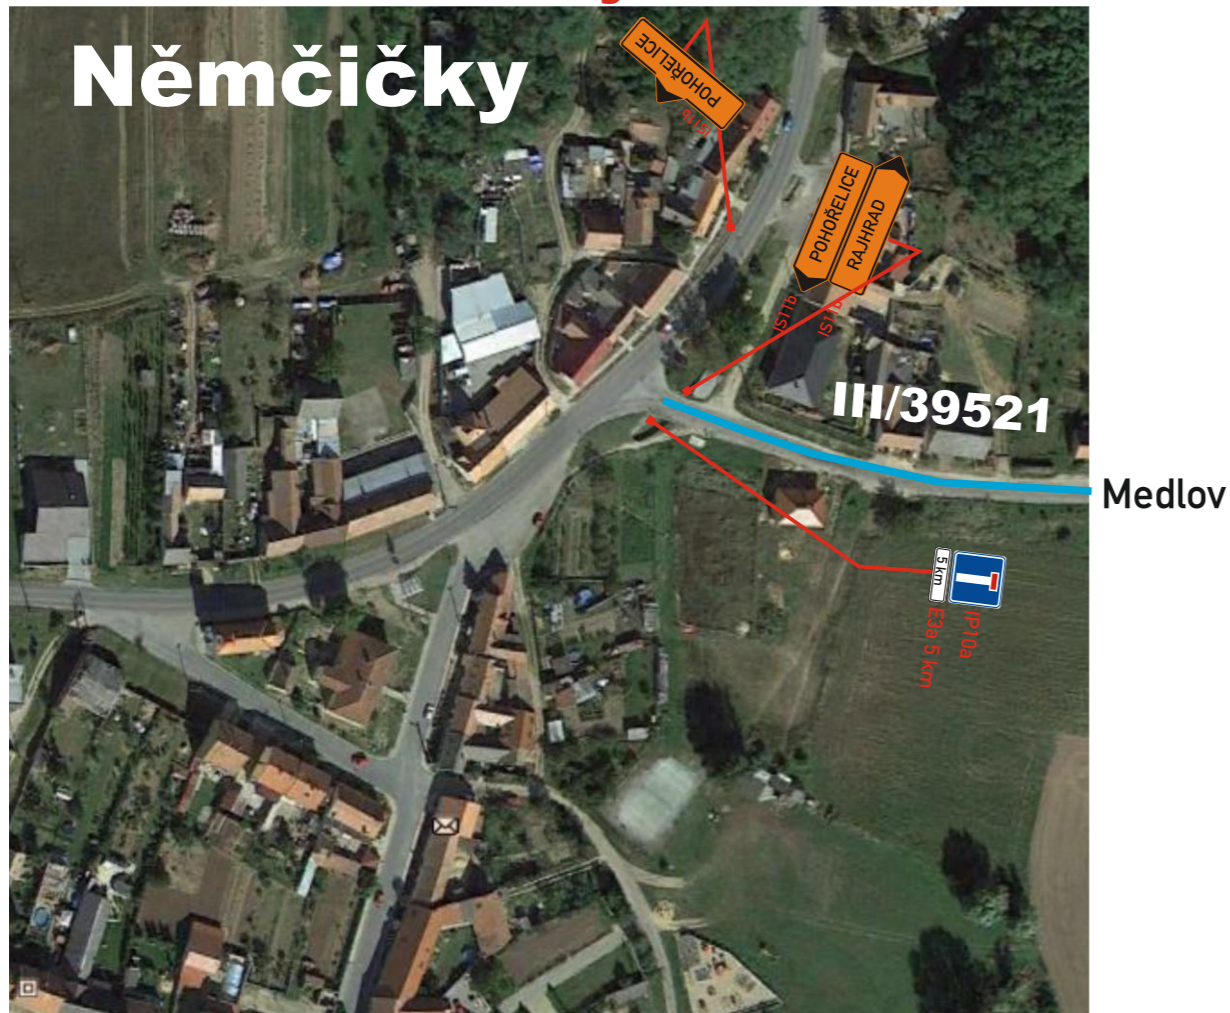


**DETAIL 4. křižovatka III/39523 - III/42510** Rajhrad



Pohořelice

**DETAIL 6. křižovatka III/39528(11) - III/42510**

Rajhrad

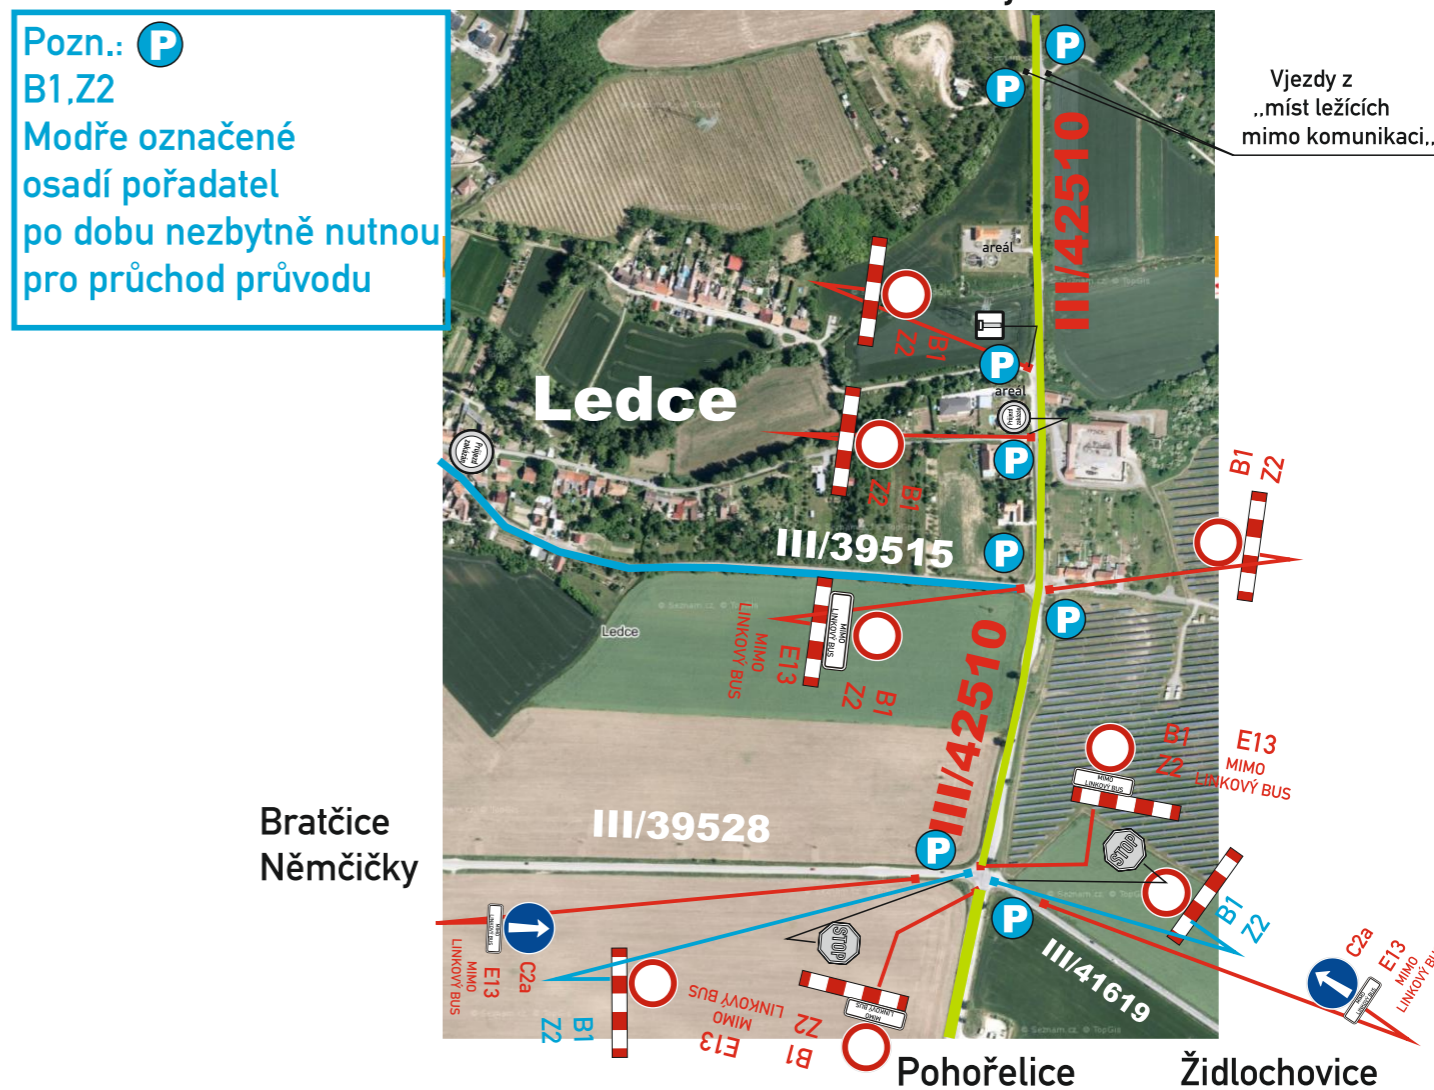


**P** - stanoviště Pořadatel

místo akce/název :	číslo objednávky / datum :
„Pouť smíření - Brno, Pohořelice,, Silnice III/42510 Pohořelice - Rajhrad	č.o.230208/25.4.23
	číslo schématu : <b>3</b>




# DETAIL 7. - Sobotovice


Syrovice

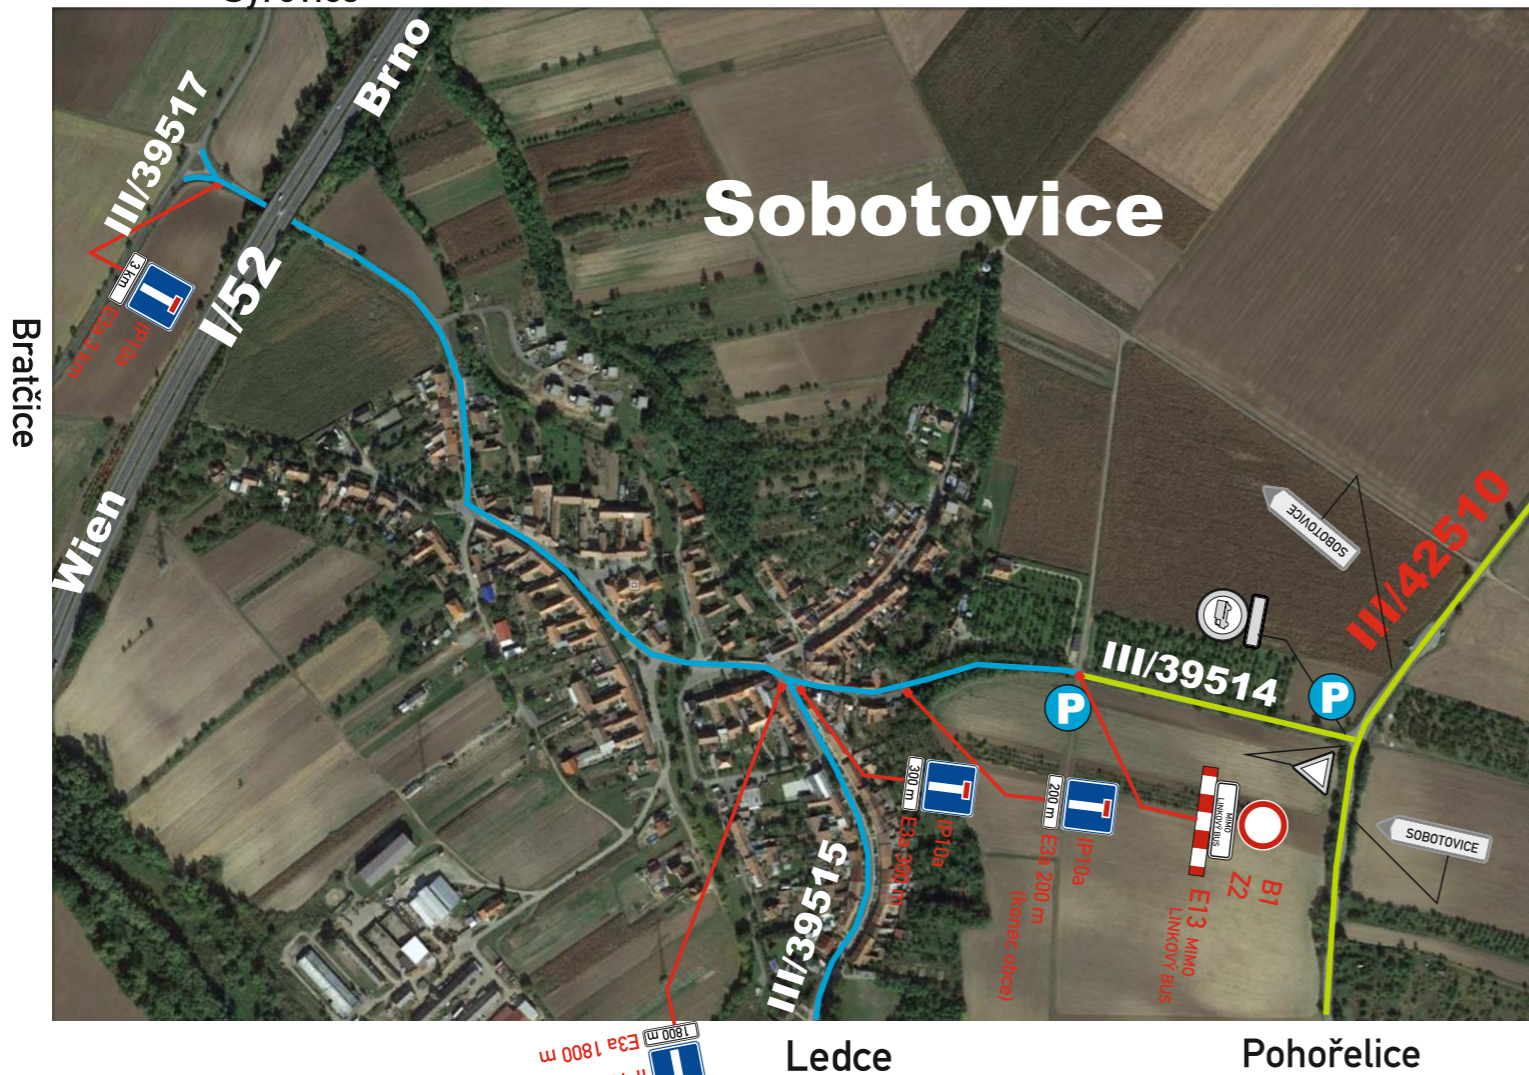

# DETAIL 8. - křižovatka III/14266 - III/42510

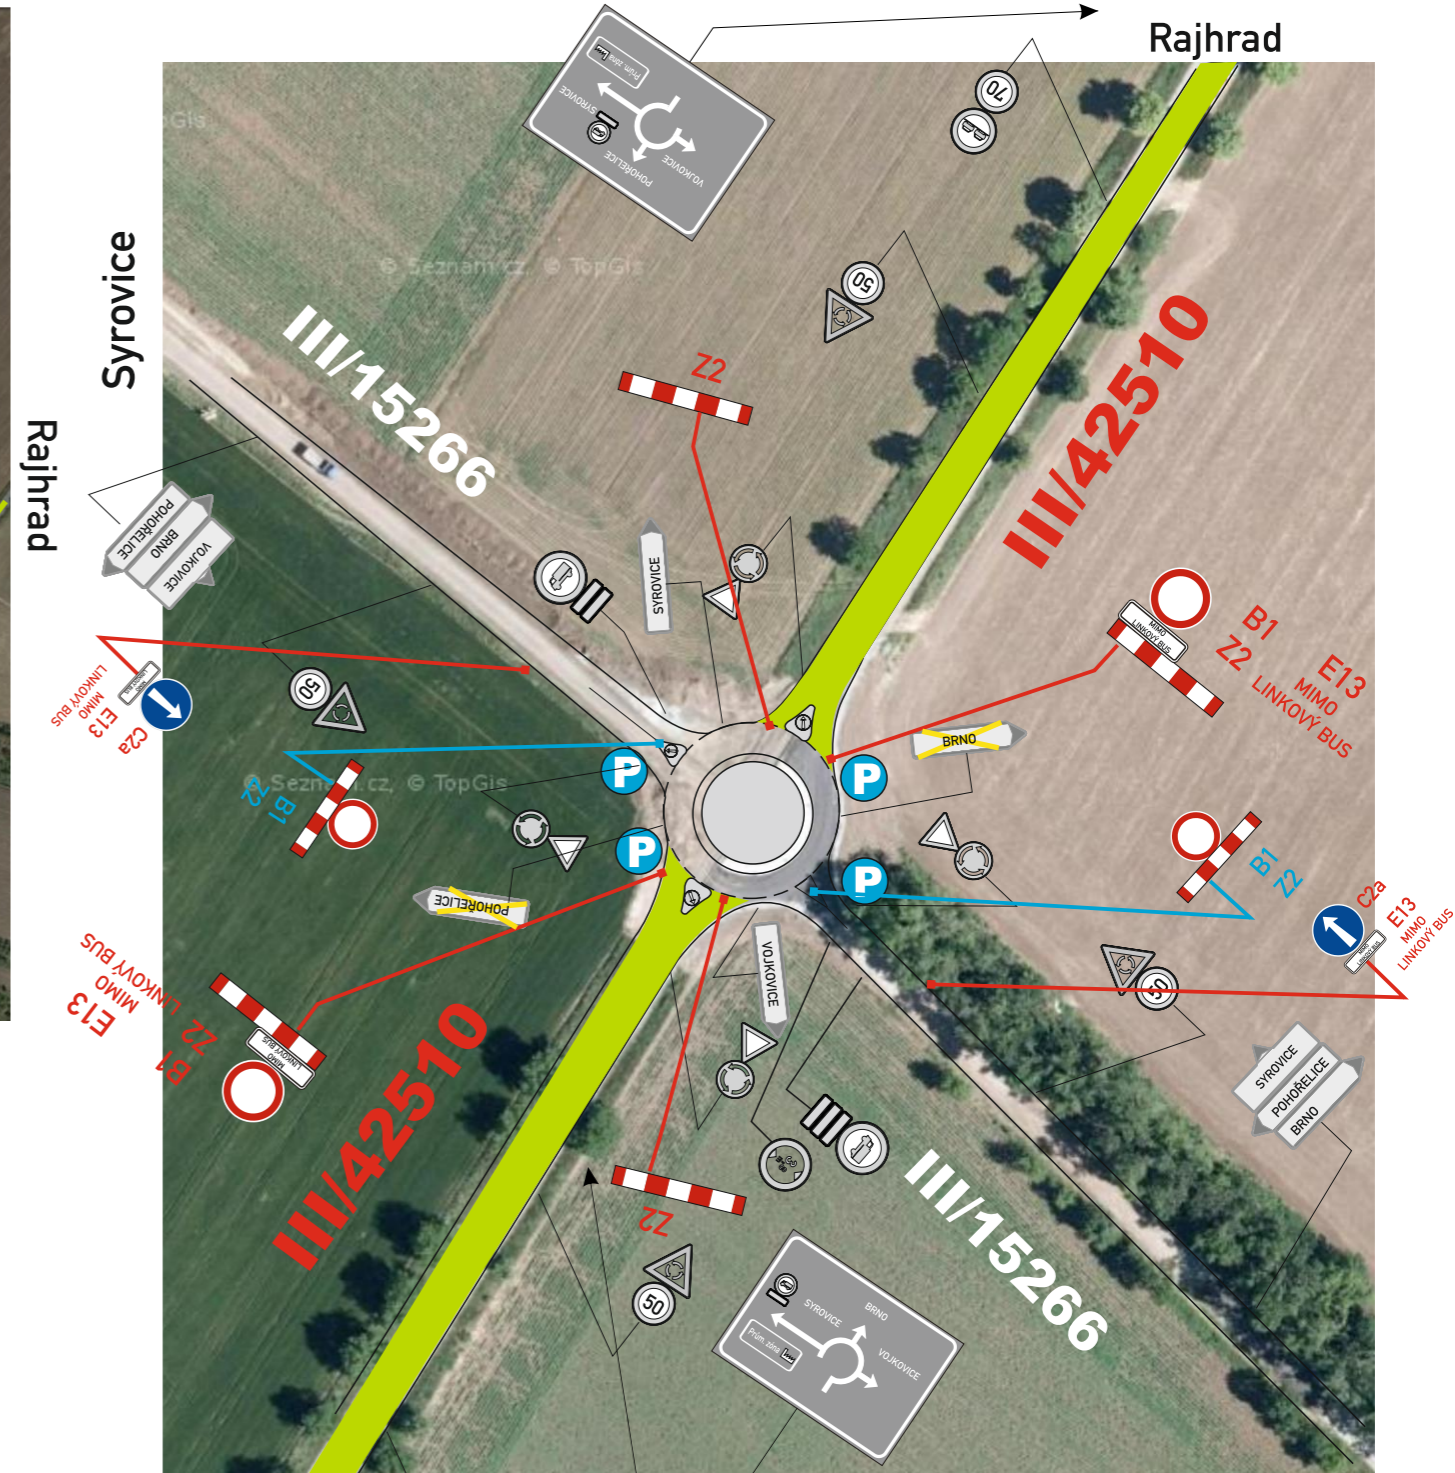

# DETAIL 9. - Rajhrad

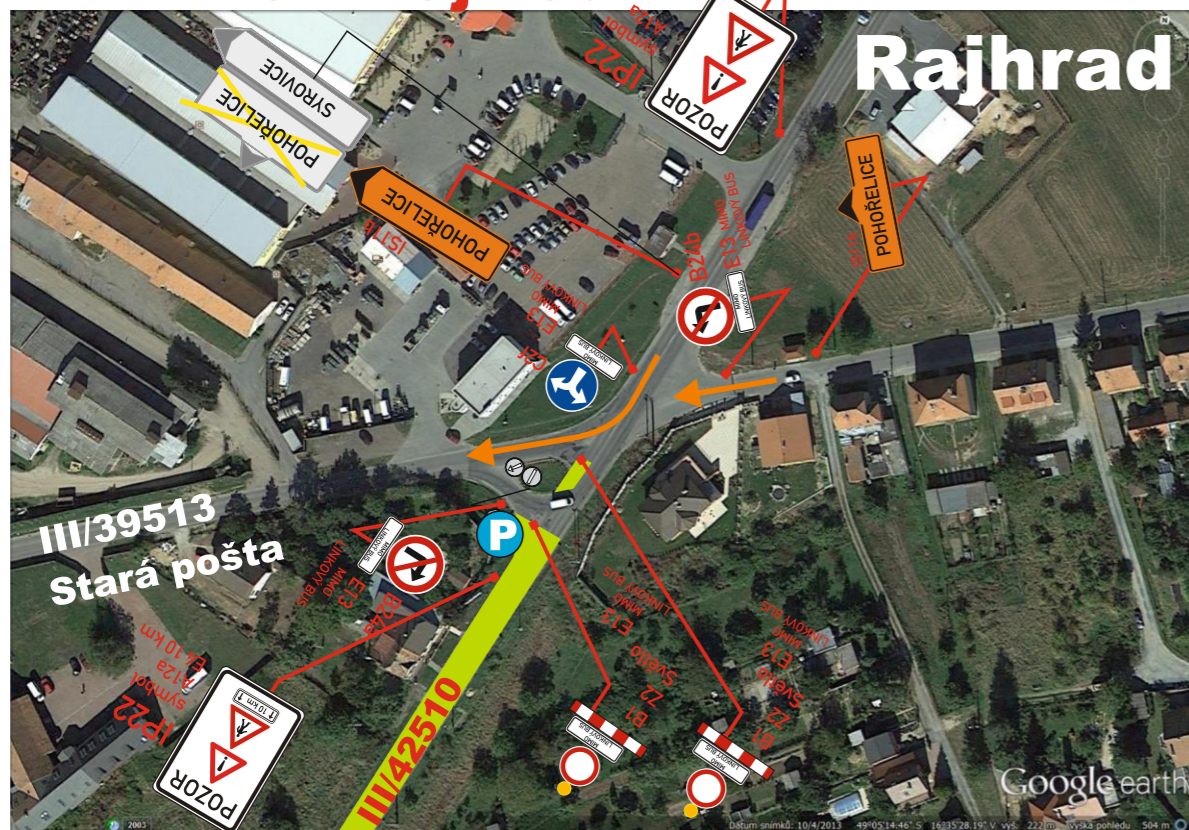

Pozn.: P  
B1,Z2  
Modře označené  
osadí pořadatel  
po dobu nezbytně nutnou  
pro průchod průvodu

místo akce/název :	číslo objednávky / datum :
„Pouť smíření - Brno, Pohořelice,, Silnice III/42510 Pohořelice - Rajhrad	č.o.230208/25.4.23
	číslo schématu : 4

**P** - stanoviště Pořadatel

